

Paritalokeskus FE UMK1120-PT-50A3J1VP


Ominaisuudet:

- 26 vapaata moduulipaikkaa.
- Värisävy RAL7035
- Kotelon pohja umpinainen
- Sadakatto vakiona
- Keskuksessa on pistorasiat, joita voi käyttää rakennusalkaiseen sähköjälkelyun
- Keskuksessa on Al/Cu 50mm2 syöttöliittimet
- Keskuksessa on molemmille taloille omat Al/Cu 50mm2 lähtöliittimet
- Pistorasioiden sähkönkulutus mitataan B-talon puolelta

Asennus:





- Pintta/Uppo Fe
- Asennus seinälle, pylväaseen tai lisävarusteena saatavalle jalustalle
- Ovi varustettu kahdella kolmiokaralukolla
- Keskuksessa 1kpl kääntöalippa
 - 1 kpl D-40 mm
 - 15 kpl D-20 mm
- Keskuksessa irroitettava syöttöalippa
 - 1kpl D-35mm
 - 3kpl D-15mm

Tutustu lisävarusteisiin sivuilla www.pok.fi

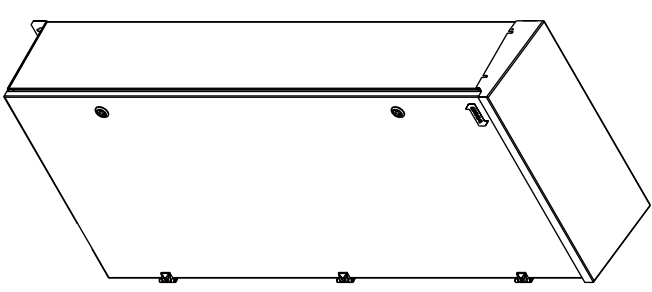

<p>POK Group PRODUCTS www.pok.fi</p>	Un 230/400 V	fn 50 Hz	Nome UMK1120-50A3J1VP	Sign -	<p>PG XXXXX-XX</p>
	Ira 50	Iw <10 kA	Code 3312381		
	IP 34	Ipk <17 kA	Type MFRO		
	EMC A ja B	Uimp 4 kV	ID		

Kohde	Tiloojo	Suunn. Ritu /171213	Keskustunnus	Tilousnumero
		Tork.	Piirustusnumero	
		Lehti 1/1	SÄH	

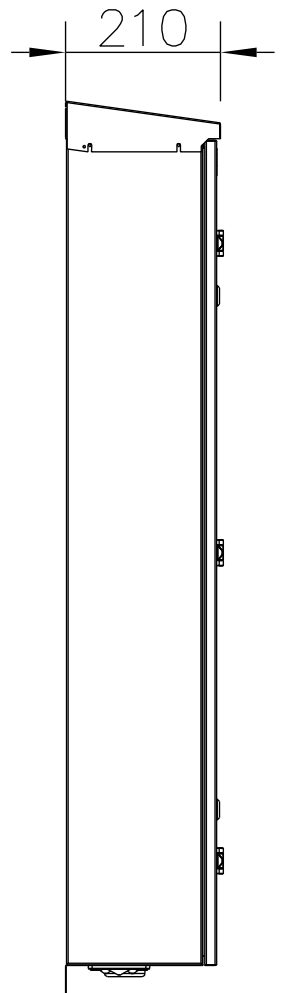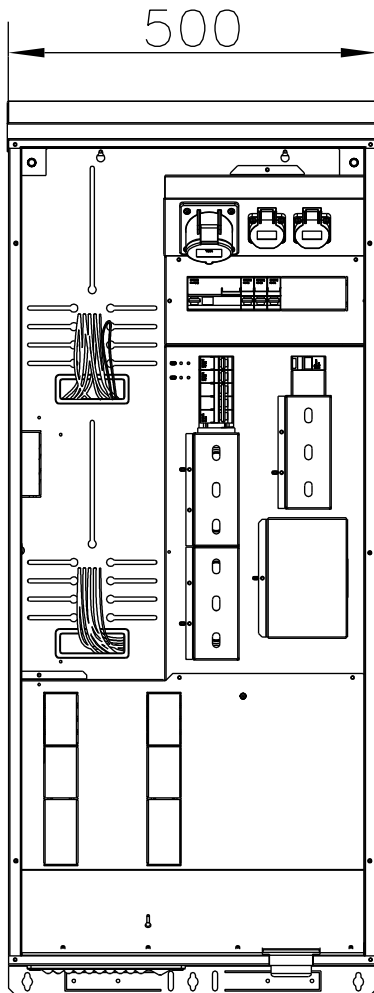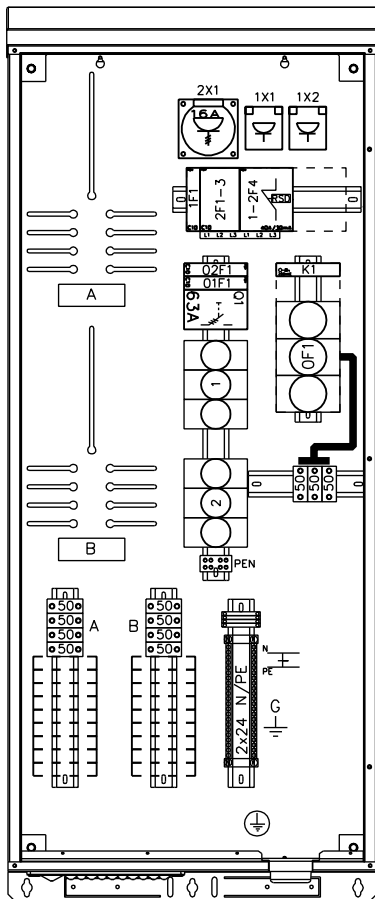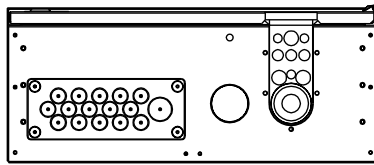

Osastointimuoto: 2-4

Jakelujärjestelmä: TN-S


Mittakaava: 1:10 (A3)

POK Group
PRODUCTS | WWW.POK.FI

U _n 230/400 V	f _n 50 Hz	Name UMK1120-50A3J1VP	
I _{nA} 50 A	I _{cw} <10 kA	Code 3312381	Sign -
IP 34	I _{pk} <17 kA	Type MFRO	PG XXXXX-XX
EMC A ja B	U _{imp} 4 kV	ID	

			11	12	13	14	15	16	17	18	19	20	21	22	23	24	25	26	27	28			
			KESKUS														RYHMÄ	OSOITE	A/A	JOHDOTUS			
D muutos	E muutos	F muutos																					
																		Pääpotentialintasausjohdin					
			KESKUKSEN ULKOPUOLELLA																				
																		0	Liittymiskaapeli	/63A			
			KESKUKSEN SINETÖITY OSA															01	Tariffinohjausautomaatti	C 10			
																		02	Tariffinohjausautomaatti Yöajan apurele	C 10			
																		03	Nousukaapeli talo A max. kaapeli 50 mm ² Al/Cu	/25A			
																		04	Nousukaapeli talo B max. kaapeli 50 mm ² Al/Cu	/25A			
																		1-2F4	Vikavirtasuojakytkin 30mA				
																		1F1	Johdonsuojakatkaisija	C16			
																		1X1	Keskuspistorasia 230V 16A				
																		1X2	Keskuspistorasia 230V 16A				
																		2F1-3	Johdonsuojakatkaisija	C16			
																		2X1	Keskuspistorasia 400V 16A				
A muutos	B muutos	C muutos																					
			Kohde									Suunn. AH /09.05.2012			Kokonaisuus			Sähköpositio			Työnumero		
			Tilaja									Piirt.			Lehti 1/1			Piirustusnumero					
												Tark.			SÄH								

A muutos		D muutos
B muutos		E muutos
C muutos		F muutos

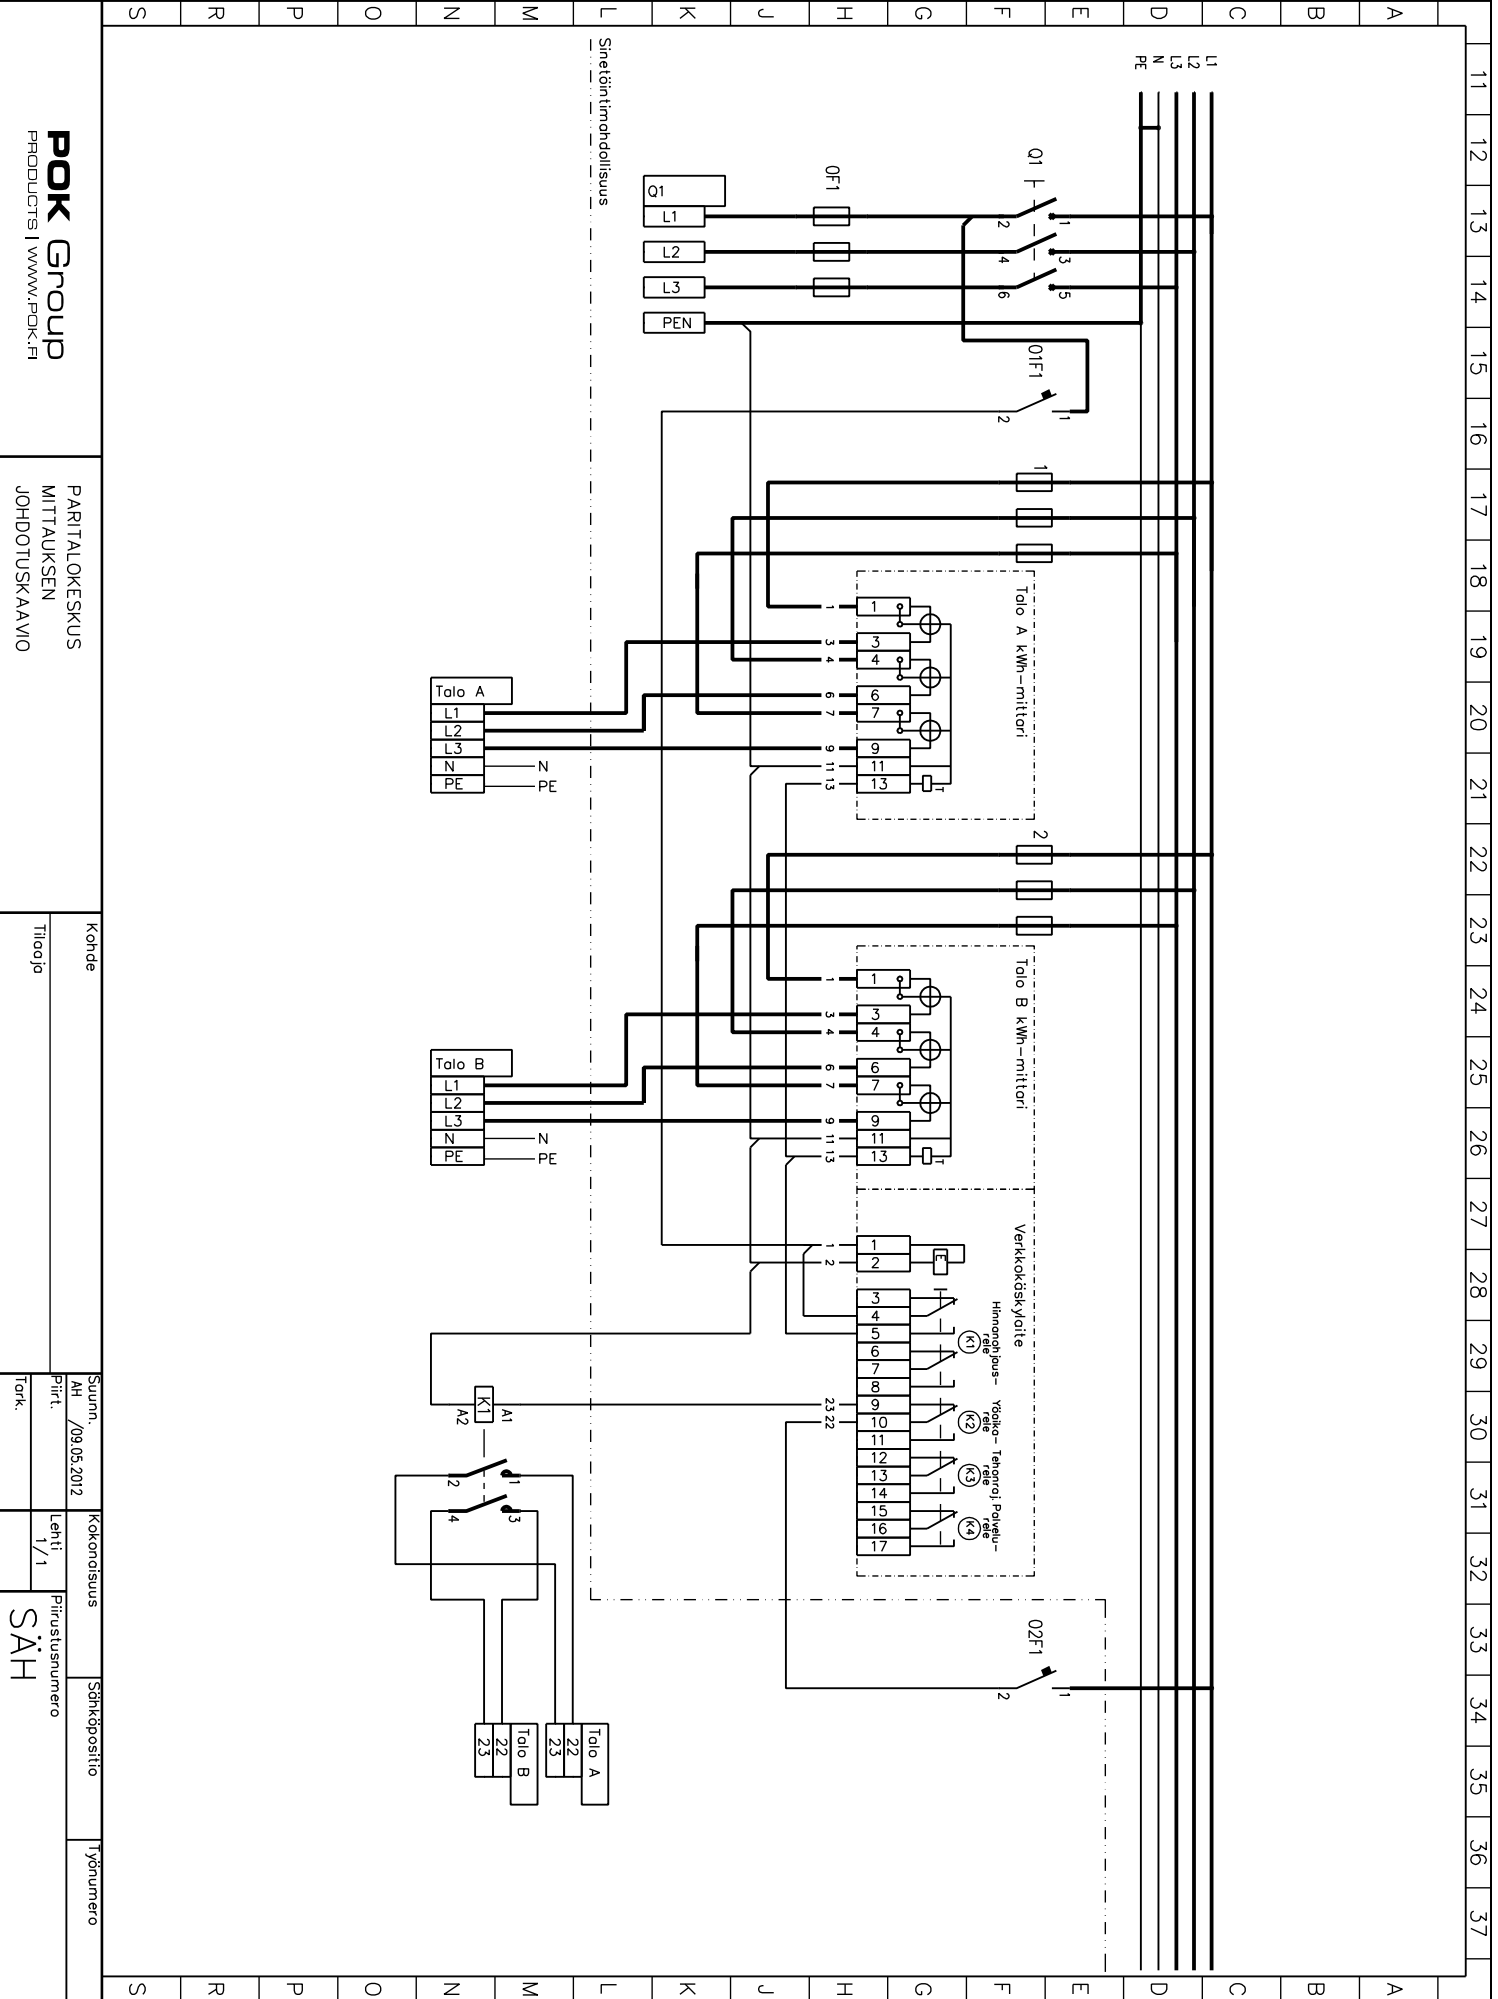

POK Group
PRODUCTS | WWW.POK.FI

PARITALOKESKUS
MITTAUKSEN
JOHDOTUSKAAVIO

Kohde
Tilaaja

Suunn.
Päivt.

Kokonaisuus
Lehti

Sähköpostiosoite
Pöytänumero

Työnumero
SÄH

S