

**Paritlokeskus FE UMK1120-PT-80A3J1VP**


**Ominaisuudet:**

- 26 vapaata moduulipaikkaa.
- Värisävy RAL7035
- Kotelon pohja umpinainen
- Sadekatto vakiona
- Keskuksessa on pistorasiat, joita voi käyttää rakennusalkaiseen sähköjälkeliuun
- Keskuksessa on Al/Cu 95mm2 syöttöliittimet (Max. syöttökaapeli 95mm2)
- Keskuksessa on molemmille taloille omat Al/Cu 50mm2 lähtöliittimet
- Pistorasioiden sähkönkulutus mitataan B-talon puolelta

**Asennus:**

- Pintaa/Uppo Fe
- Asennus seinälle, pylvääseen tai lisävarusteena saatavalle jalustalle
- Ovi varustettu kahdella kolmiokaralukolla
- Keskuksessa 1kpl kääntölaippa
  - 1 kpl D-40 mm
  - 15 kpl D-20 mm
- Keskuksessa irroitettava syöttölaippa
  - 1kpl D-35mm
  - 3kpl D-15mm





Tutustu lisävarusteisiin sivuilla [www.pok.fi](http://www.pok.fi)

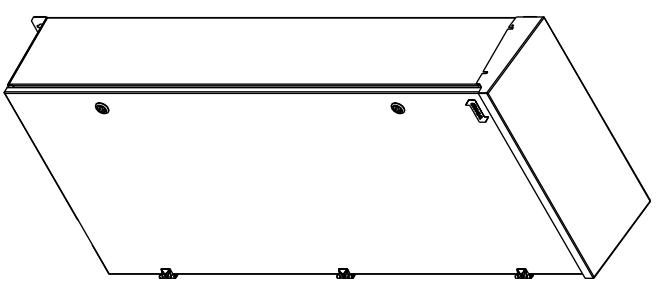

**POK Group**  
PRODUCTS | [www.pok.fi](http://www.pok.fi)

Un 230/400 V	fn 50 Hz	Nome UMK1120-PT-80A3J1VP
Ira 80 A	Icw <10 kA	Code 3312382
IP 34	Ipk <17 kA	Type MFRO
EMC A ja B	Uimp 4 kV	ID
		Sign -
		PG XXXXX-XX

Kohde	Tiloojo	Suunn. Rtu /171213	Keskustunnus	Tilousnumero
		Tork.	Pirustusnumero	
		Lehti 1/1	<b>SÄH</b>	

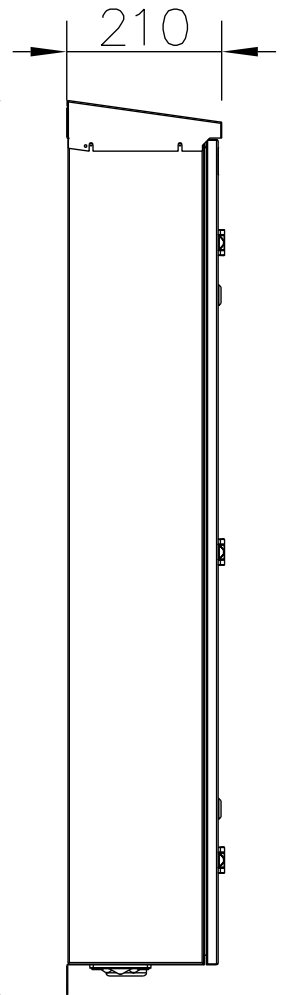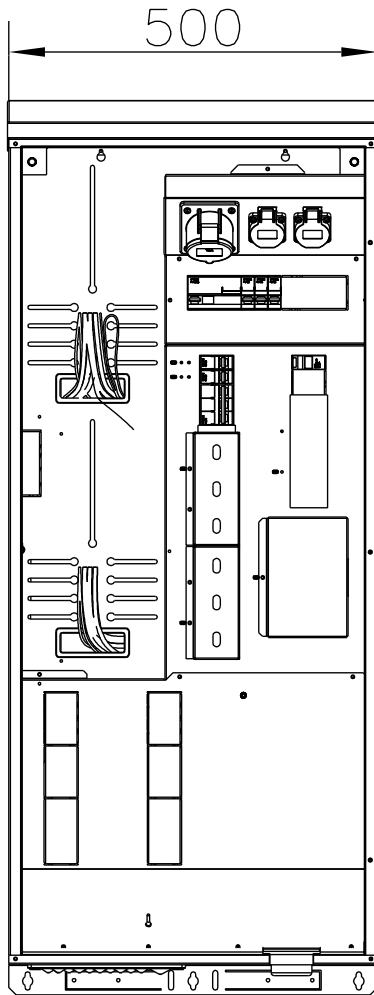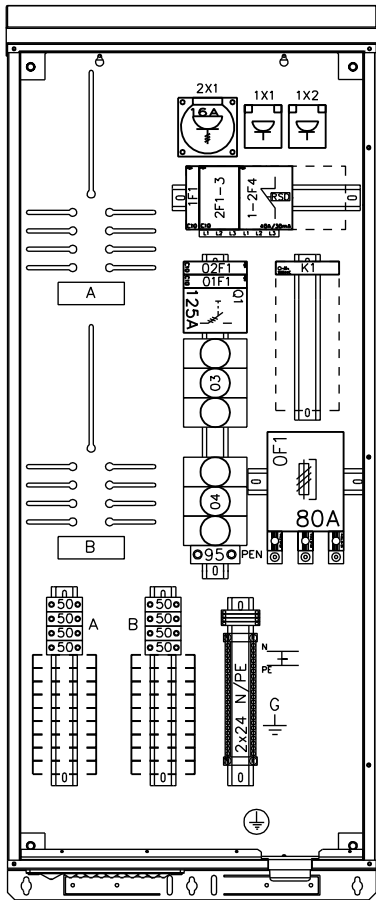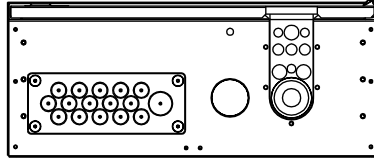

Osastointimuoto: 2-4

Jakelu järjestelmä: TN-S


Mittakaava: 1:10 (A3)

**POK Group**  
PRODUCTS | WWW.POK.FI

U <sub>n</sub> 230/400 V	f <sub>n</sub> 50 Hz	Name UMK1120-PT-80A3J1VP	
I <sub>nA</sub> 80 A	I <sub>cw</sub> <10 kA	Code 3312382	Sign -
IP 34	I <sub>pk</sub> <17 kA	Type MFRO	PG XXXXX-XX
EMC A ja B	U <sub>imp</sub> 4 kV	ID	



A muutos	D muutos
B muutos	E muutos
C muutos	F muutos

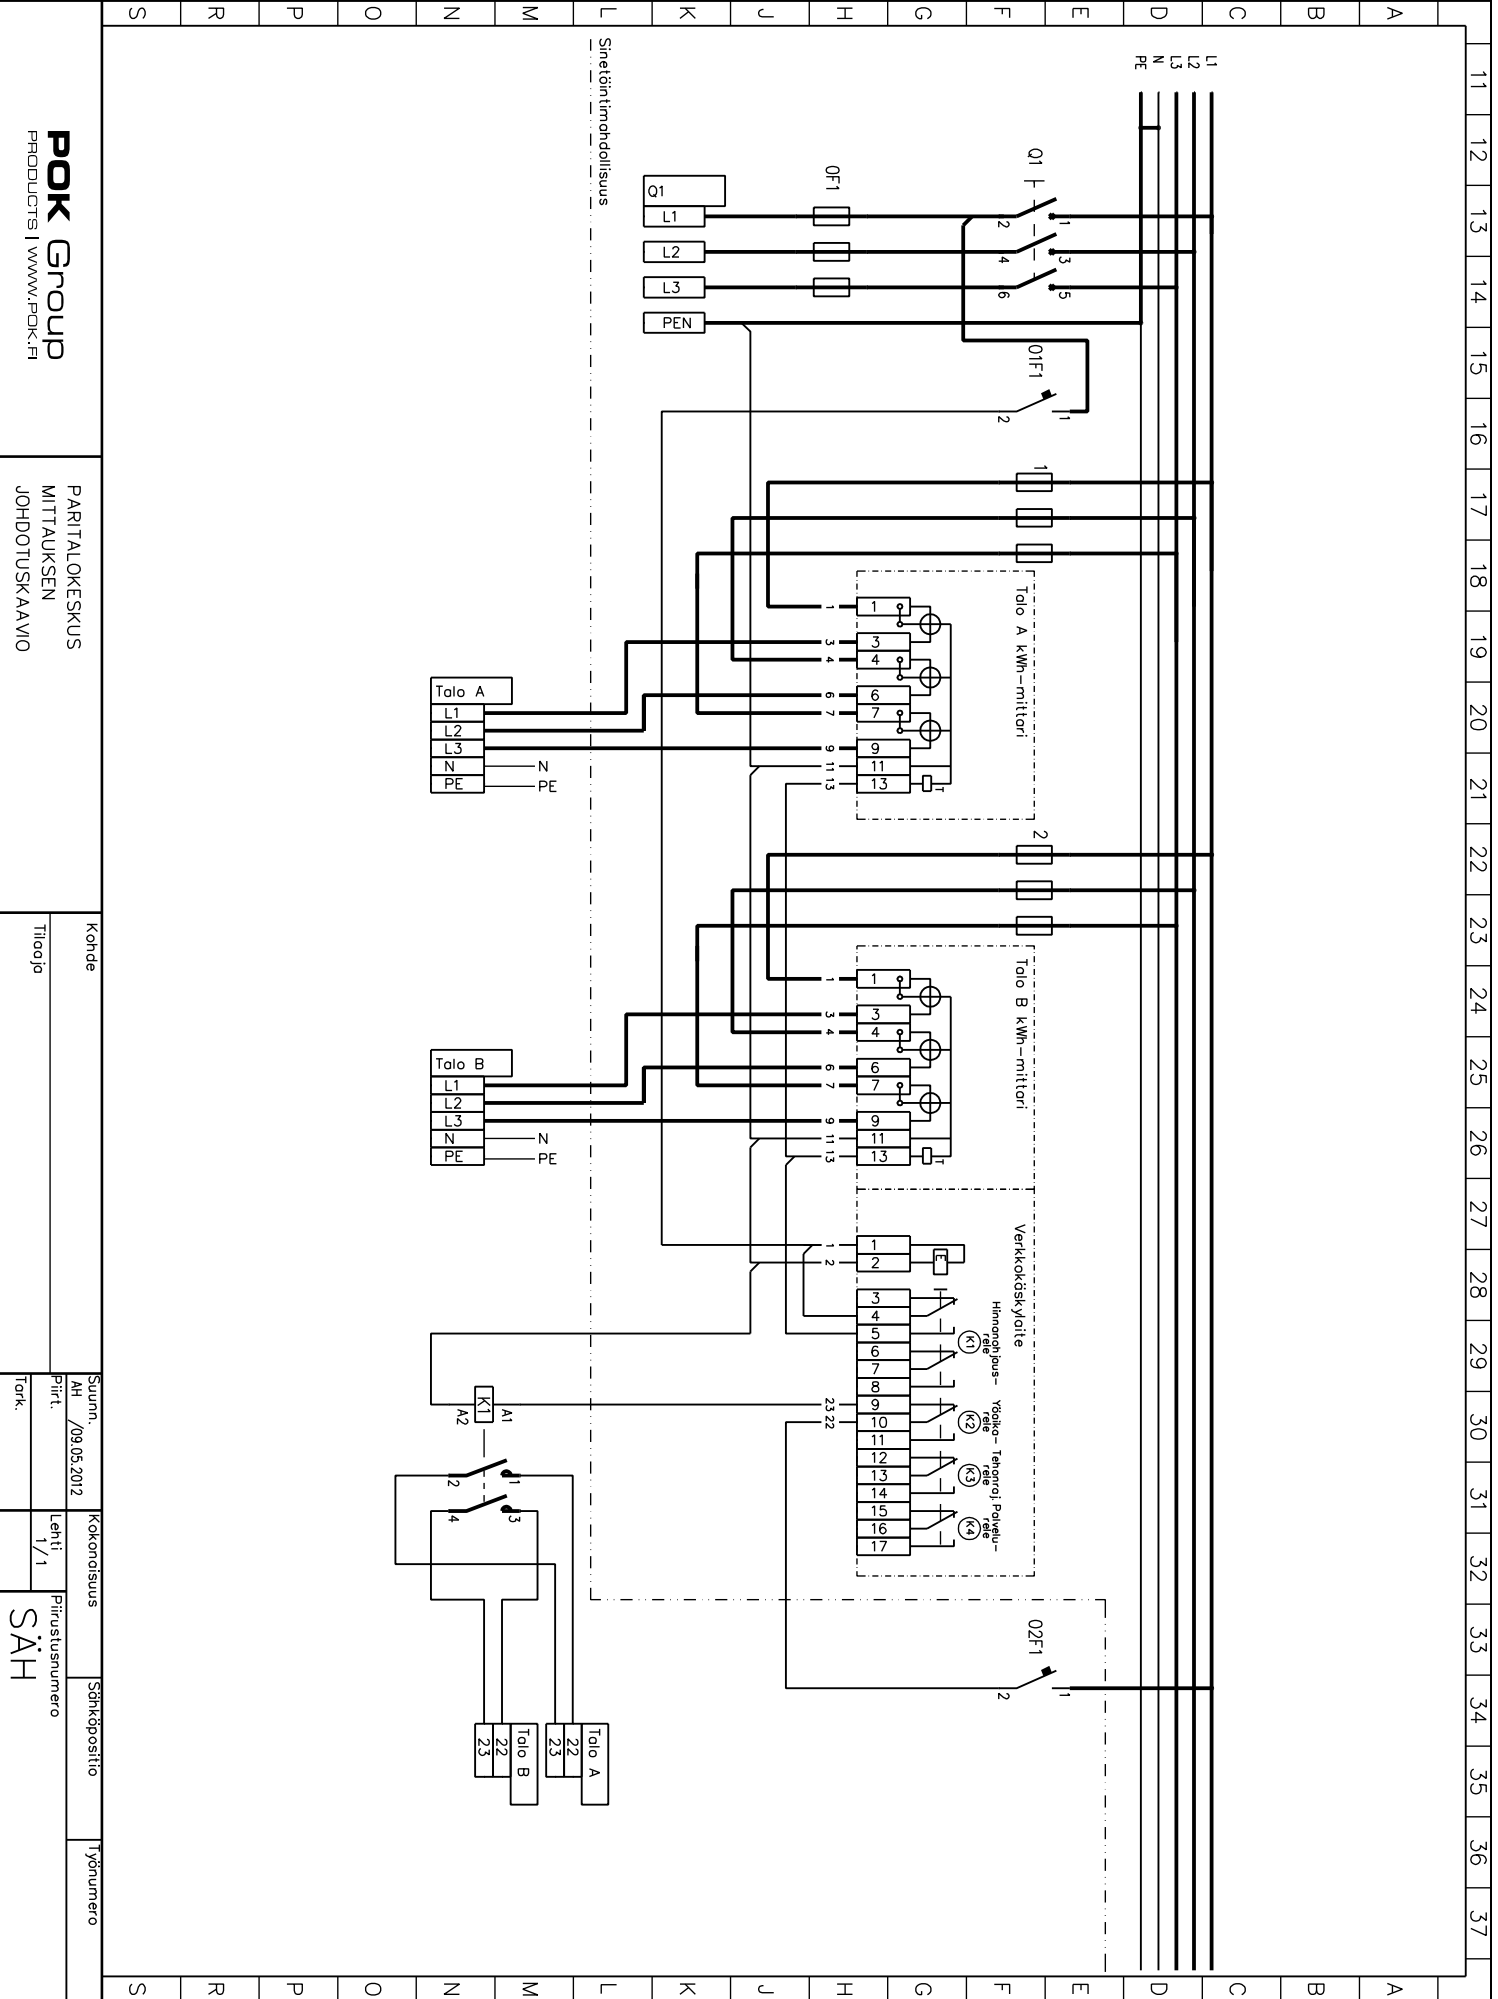

**POK Group**  
 PRODUCTS | WWW.POK.FI

PARITALOKESKUS  
 MITTAUKSEN  
 JOHDOTUSKAAVIO

Kohde  
 Tilaaja

Suunn.  
 AH /09.05.2012

Kokonaisuus  
 Lehti  
 1/1

Piirustusnumero  
**SÄH**

Sähkösäätö

Työnumero

S	R	P	O	N	M	L	K	J	H	G	F	E	D	C	B	A
---	---	---	---	---	---	---	---	---	---	---	---	---	---	---	---	---