
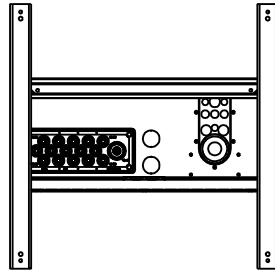


**POK**<sup>®</sup>

500

214

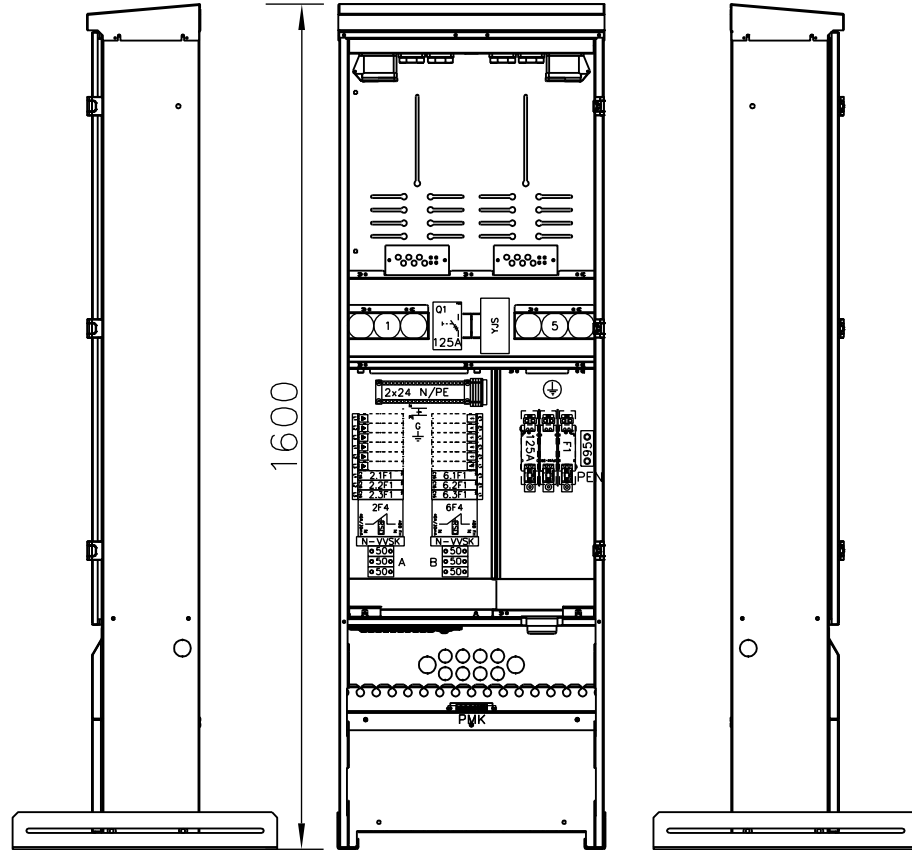

1600

HUOM!

Ennen keskuksen käyttöönottoa on kaikki päävirtapiiriin ruuviiliitokset jälkikiristettävä. Keskuks altistuu kuljetuksen aikana tärinälle, ja siitä syystä ruuviiliitoksien kireys on tarkistettava.


## Mittauskeskus FE UMK1120-PT-80A6J2V

**Ominaisuudet:**

- 2 vapaata moduulipaikkaa.
- Värisävy RAL7024
- Kotelon pohja umpinainen
- Sadekatto vakiona, ovesa tiiviste
- Keskuksessa on pistorasiat, joita voi käyttää rakennusaikaiseen sähkönjakeluun
- Keskuksessa on Al/Cu 95mm<sup>2</sup> syöttöliittimet
- Keskuksessa on molemmille taloille omat Al/Cu 50mm<sup>2</sup> lähtöliittimet
- A- ja B-talolle omat pistorasiat

**Asennus:**

- Pinta Fe
- Yhdysrakenteinen jalusta
- Ovi varustettu kahdella kolmiokaralukolla
- Keskuksessa 1kpl kääntölaippa
  - 1 kpl D-40 mm
  - 15 kpl D-20 mm
- Keskuksessa irroitettava syöttölaippa
  - 1kpl D-35mm
  - 3kpl D-15mm

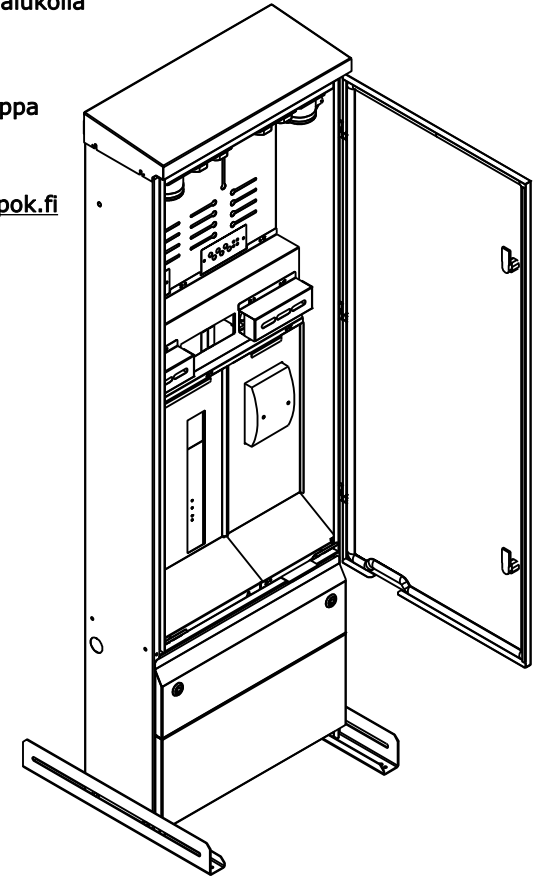Tutustu lisävarusteisiin sivuilla [www.pok.fi](http://www.pok.fi)

Osastointimuoto: 2-4

Jakelu järjestelmä: TN-S

Mittakaava: 1:10 (A3)

**POK Group**  
 PRODUCTS | WWW.POK.FI

U <sub>n</sub> 230/400 V	f <sub>n</sub> 50 Hz	Name UMK1120-PT-80A6J2V	
I <sub>nA</sub> 80 A	I <sub>cw</sub> <10 kA	Code 3400959	Sign
IP 34	I <sub>pk</sub> <17 kA	Type MFRO	PG
EMC A ja B	U <sub>imp</sub> 4 kV	ID	

Kohde

Tilaaaja

Suunn.  
/12.11.20

Tark.

Lehti  
1/1


Keskustunnus

Päärustusnumero

SÄH


Tilausnumero  
3400959 UMK1

# POK<sup>®</sup>

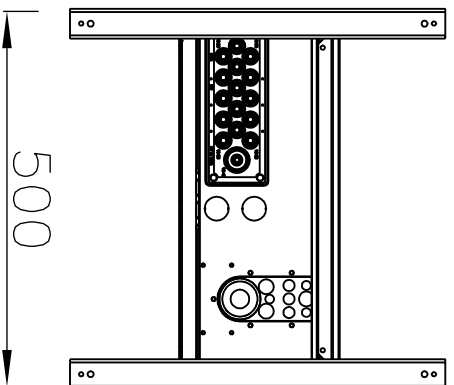

500

214

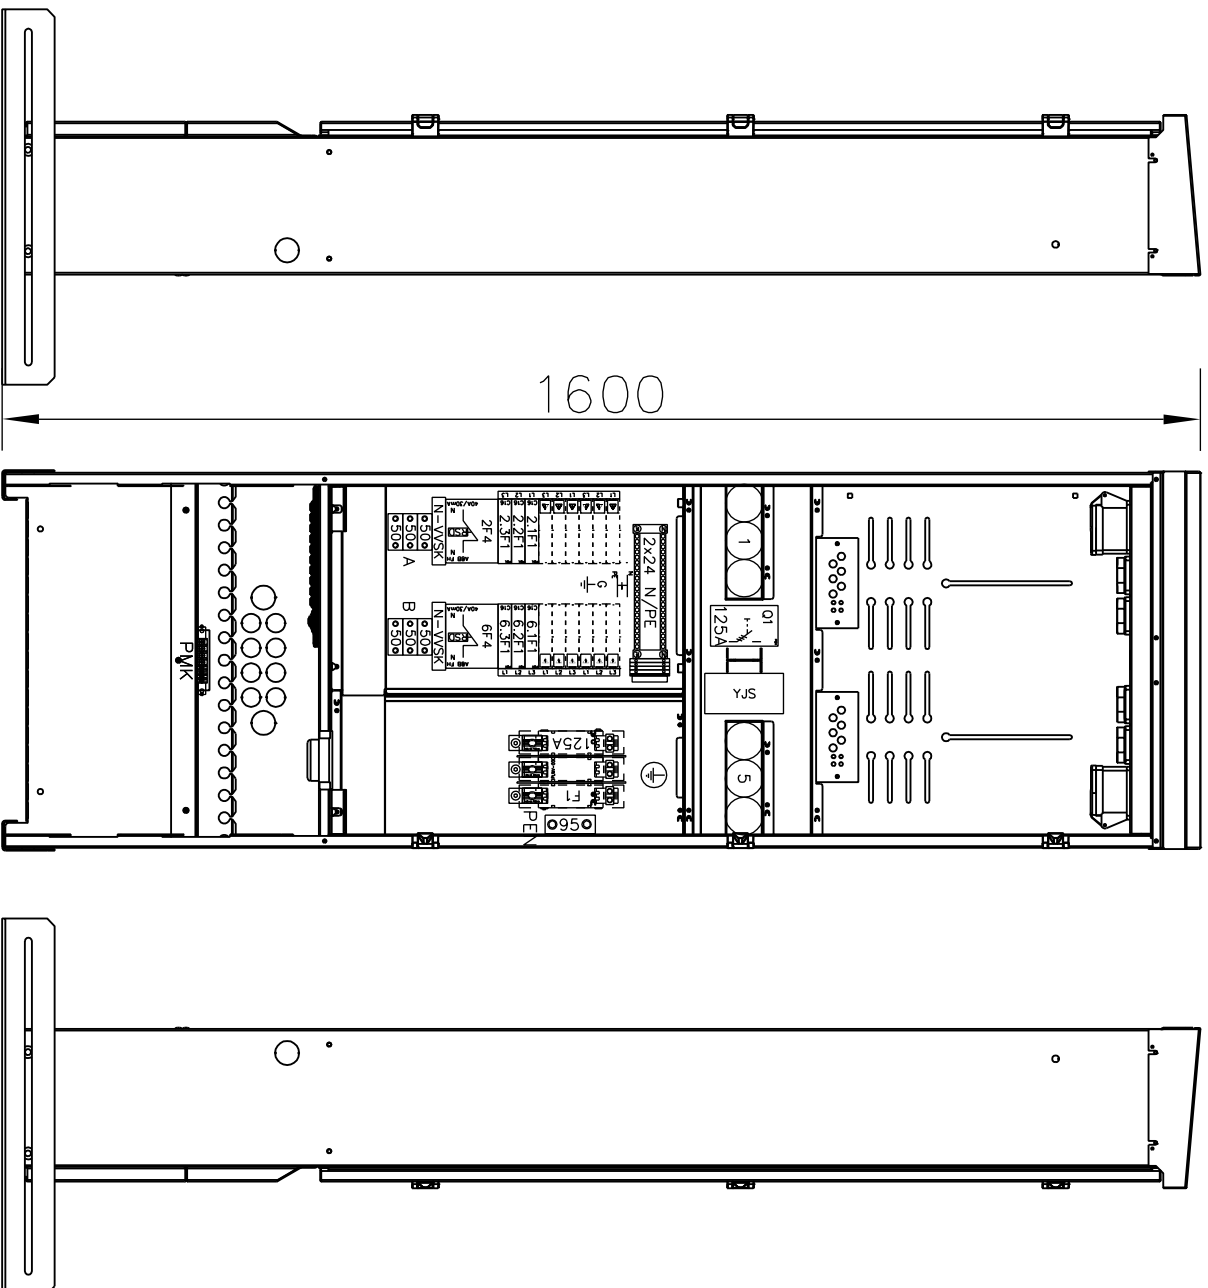

1600

**HUOMI:**  
 Ennen keskuksen käyttöönottoa on kaikki päävirtapiiriin ruuviiliittokset jälkikristettävä. Keskus altistuu kuljetuksen aikana värinälle, ja siitä systä ruuviiliittoksien kireys on tarkistettava.

Mittakaava: 1:10 (A3)


Jakelu järjestelmä: TN-S

Osastointimuoto: 2-4

**POK Group**

PRODUCTS | WWW.POK.FI

Un 230/400 V	fn 50 Hz	Name UMK1120-PT-80A6J2V
InA 80 A	Icw <10 kA	Code 3400959
IP 34	Ipk <17 kA	Type MFR0
EMC A ja B	Uimp 4 kV	ID
		Sign PG

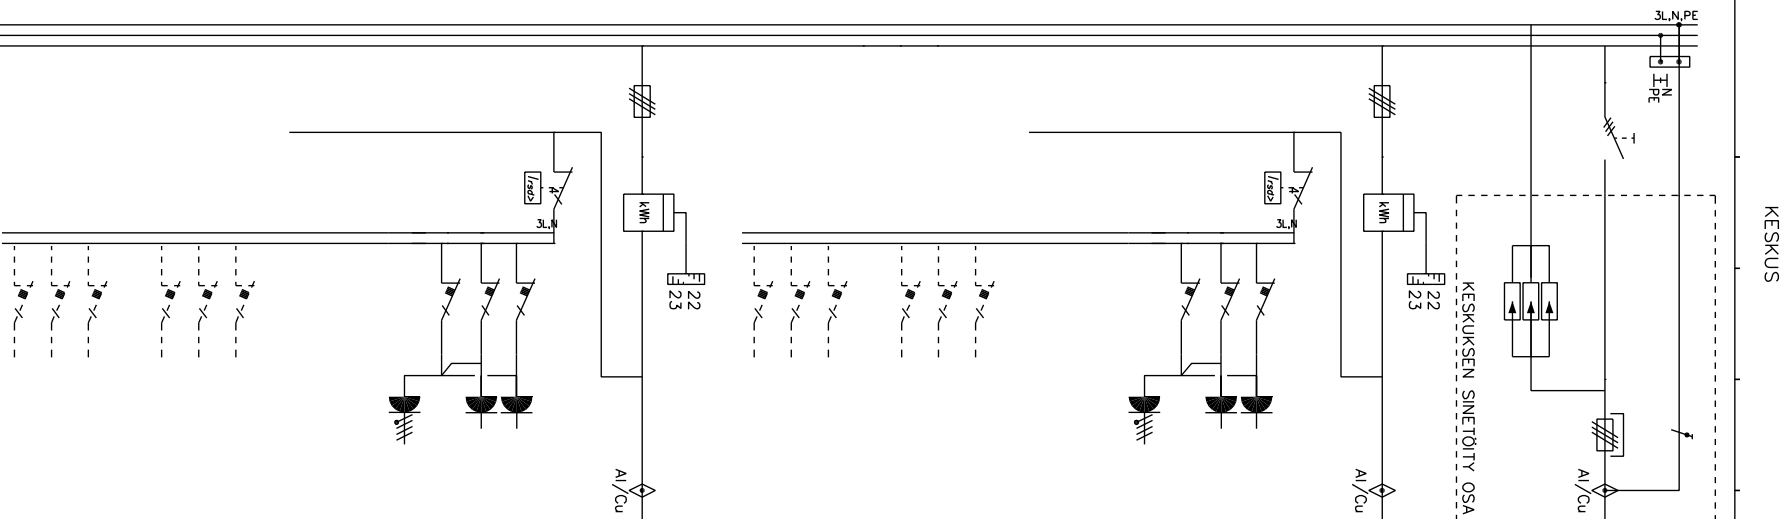

RYHMÄ	OSOITE	A/A	JOHDOTUS
01	Tariffinohjous Liittimiskaapeli: max. kaapeli 95 mm² Al/Cu YLIJÄNNITESUOJA	/80A	
1	Tariffinohjous A Nousukaapeli talo A max. kaapeli 16mm² Cu	/63A	
2F4	Vikavirtasuojakytkin 30mA		
2.1F1	Johdonsuojajatkaisija	C16	
2.2F1	Johdonsuojajatkaisija	C16	
2.3F1	Johdonsuojajatkaisija	C16	
2X1	Keskuspistorasia 230V 16A		
2X2	Keskuspistorasia 230V 16A		
2X3	Keskuspistorasia 400V 3x16A		
3	Tilavaraus		
4	Tilavaraus		
5	Tariffinohjous B Nousukaapeli talo B max. kaapeli 16mm² Cu	/63A	
6F4	Vikavirtasuojakytkin 30mA		
6.1F1	Johdonsuojajatkaisija	C16	
6.2F1	Johdonsuojajatkaisija	C16	
6.3F1	Johdonsuojajatkaisija	C16	
6X1	Keskuspistorasia 230V 16A		
6X2	Keskuspistorasia 230V 16A		
6X3	Keskuspistorasia 400V 3x16A		
7	Tilavaraus		
8	Tilavaraus		

Kohde	Tilaaja	Suunn.	Muutos
Ua 230/400 V	fn 50 Hz	Nome UMK1120-PT-80A6u2V	/12.11.2020
Iua 80 A	Icu <10 kA	Code 3400959	Sign
IP 34	Ipk <17 kA	Type MFR0	PG
EMC A ja B	Uimp 4 kV	ID	Lehti 1/1