
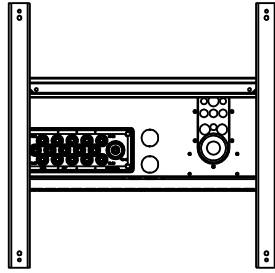


**POK**<sup>®</sup>

500

214

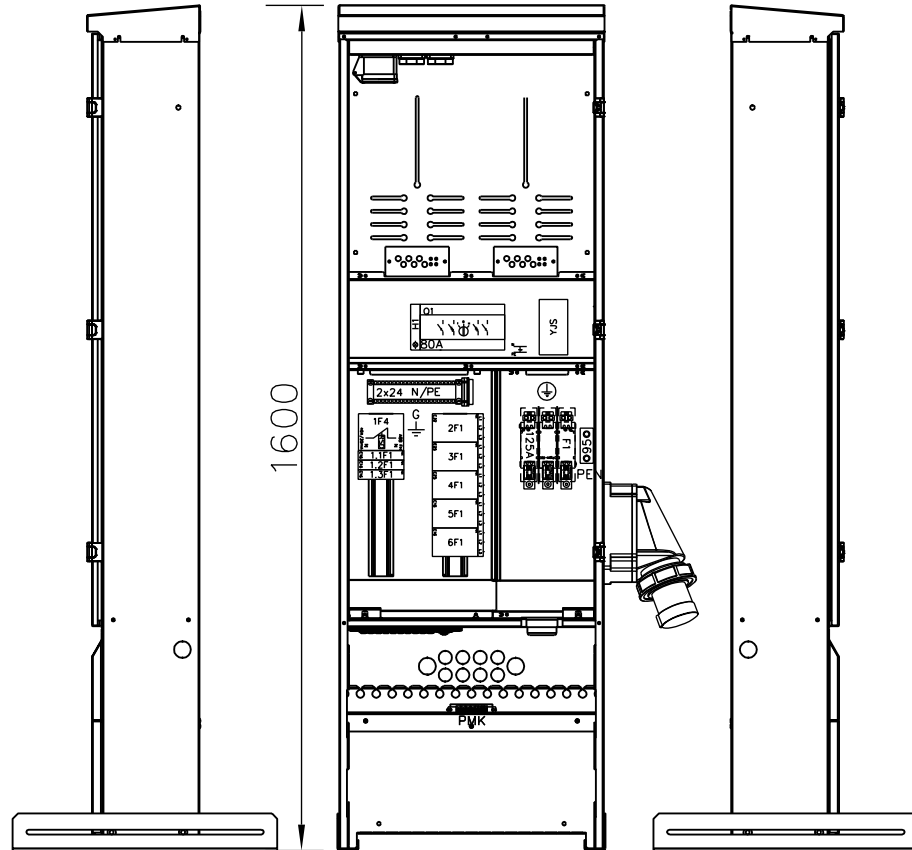

1600

HUOM!

Ennen keskuksen käyttöönottoa on kaikki päävirtapiirin ruuvi-liitokset jälkikieristettävä. Keskuks altistuu kuljetuksen aikana tärinälle, ja siitä syystä ruuvi-liitoksien kireys on tarkistettava.


## Varavoimakeskus FE MKV1120JAL-80A18J1V

- 10 vapaata moduulipaikkaa
- Värisävy RAL7024
- Kotelon pohja umpinainen
- Sadekatto vakiona, ovesa tiiviste
- Keskuksessa on pistorasiat, joita voi käyttää rakennusaikaiseen sähkönjakeluun
- Keskuksen kyljessä 63A kojevastike
- Keskuksessa on Al/Cu 95mm<sup>2</sup> syöttöliittimet (Max. syöttökaapeli 95mm<sup>2</sup>)

### Asennus:

- Pinta Fe
- Yhdysrakenteinen jalusta
- Ovi varustettu kolmiokaralukolla
- Keskuksessa 1kpl kääntölaippa
  - 1 kpl D-40 mm
  - 15 kpl D-20 mm
- Keskuksessa irroitettava syöttölaippa
  - 1kpl D-35mm
  - 3kpl D-15mm

Tutustu lisävarusteisiin sivuilla [www.pok.fi](http://www.pok.fi)

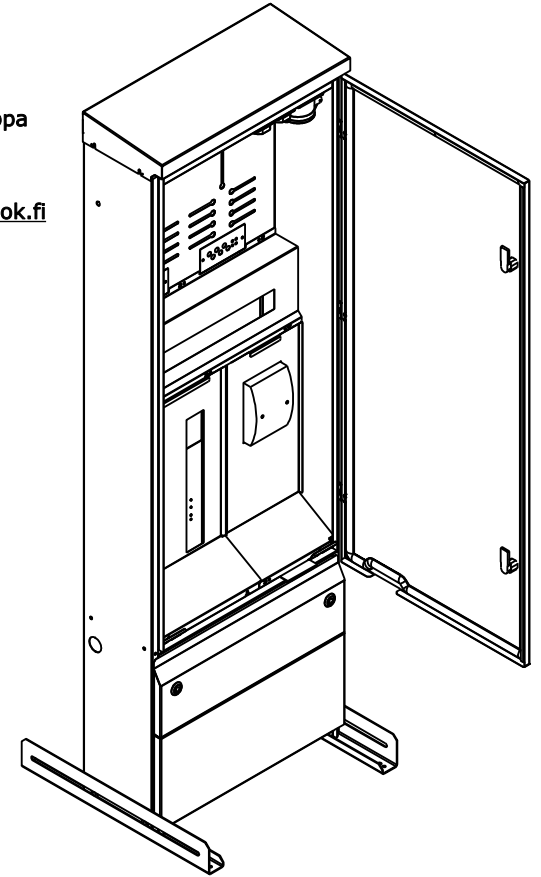

Osastointimuoto: 2-4

Jakelu järjestelmä: TN-S

Mittakaava: 1:10 (A3)

**POK Group**  
PRODUCTS | WWW.POK.FI

Un 230/400 V	fn 50 Hz	Name MKV1120JAL-80A18J1V	
InA 80 A	Icw <10 kA	Code 3400967	Sign
IP 34	Ipk <17 kA	Type	PG
EMC A ja B	Uimp 4 kV	ID	

Kohde

Tilaaaja

Suunn.  
/12.11.20

Tark.

Lehti 1/1


Keskustunnus

Päristusnumero

SÄH


Tilausnumero

3400967\_MKV1

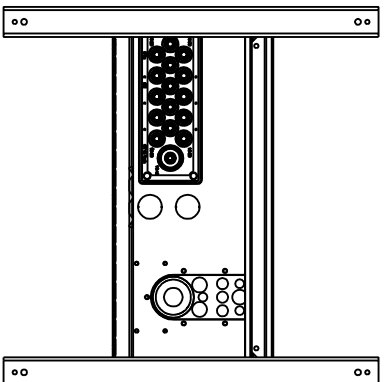

500

214

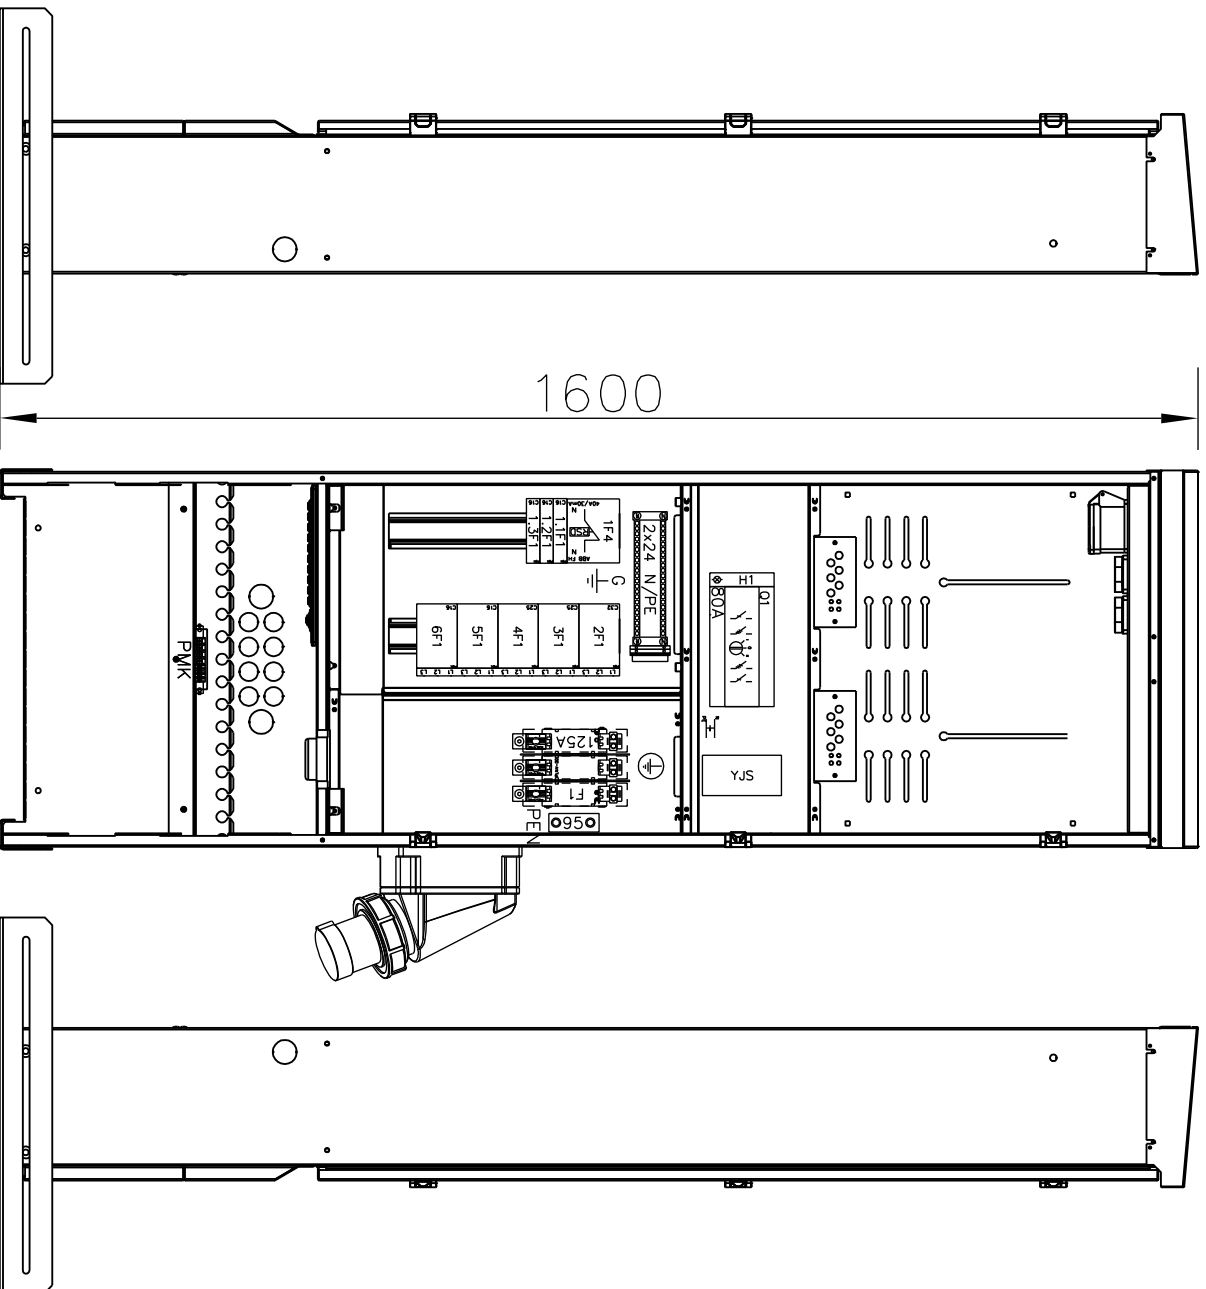

**HUOMI:**

Ennen keskuksen käyttöönottoa on kaikki päävirtapiiriin ruuviiliitokset jälkikristettävä. Keskus altistuu kuljetuksen aikana värinälle, ja siitä systä ruuviiliitoksien kireys on tarkistettava.

Mittakaava: 1:10 (A3)


Jakelu järjestelmä: TN-S

Osastointimuoto: 2-4

**POK Group**

PRODUCTS | WWW.POK.FI

Un 230/400 V	fn 50 Hz	Name MKV1120JAL-80A18J1V
InA 80 A	Icw <10 kA	Code 3400967
IP 34	Ipk <17 kA	Type
EMC A ja B	Uimp 4 kV	ID
		Sign PG

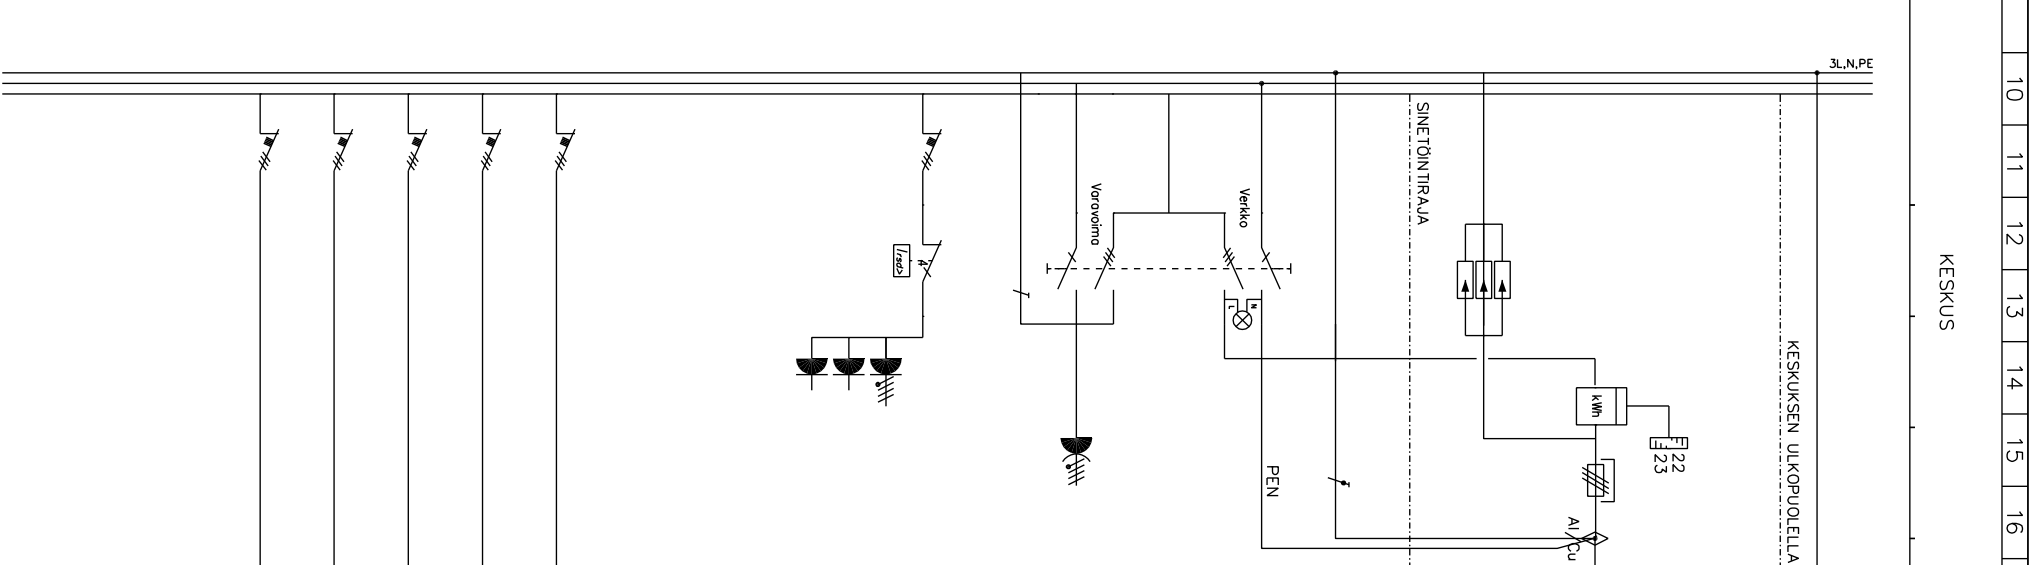

10	11	12	13	14	15	16	17	18	19	20	21	22	23	24	25	26	27	28	
KESKUS							RYHMÄ	OSOITE						A/A		JOHDOTUS			
KESKUKSEN ULKOPUOLELLA								Maadoituselektrodi								Cu 16			
3L,N,PE								Tariffinohjus											
							01	Liittymiskapeli max. kaapeli 95 mm² Al/Cu						/80A					
								YLIJÄNNITESUOJA											
								Verko jännitteinen merkkilämpö											
								Verko-0-Varavoima vaihtokytin											
								Kojevastake 63A											
							1	Vikavirtasuojakytkin 30mA											
							1.1F1	Johdonsuojakatkaisija 1X1/1X3							C16				
							1.2F1	Johdonsuojakatkaisija 1X2/1X3							C16				
							1.3F1	Johdonsuojakatkaisija 1X3							C16				
							1X1	Keskuspistorasia 230V 16A											
							1X2	Keskuspistorasia 230V 16A											
							1X3	Keskuspistorasia 400V 3x16A											
							2								C 32				
							3								C 25				
							4								C 25				
							5								C 16				
							6								C 16				

**POK Group**  
PRODUCTS | www.pok.fi

Kohde		Suunn. /12.11.2020	
Tilaaja		Muutos	
Un 230/400 V	fn 50 Hz	Nome MKV1120JAL-80A18J1V	Lehti 1/1
Ira 80 A	Iew <10 kA	Code 3400967	Sign
IP 34	Ipk <17 kA	Type	PG
EMC A ja B	Uimp 4 kV	ID	