
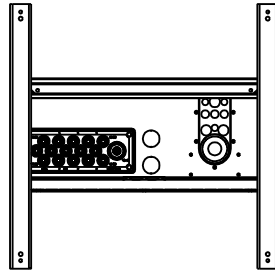


POK[®]

500

214

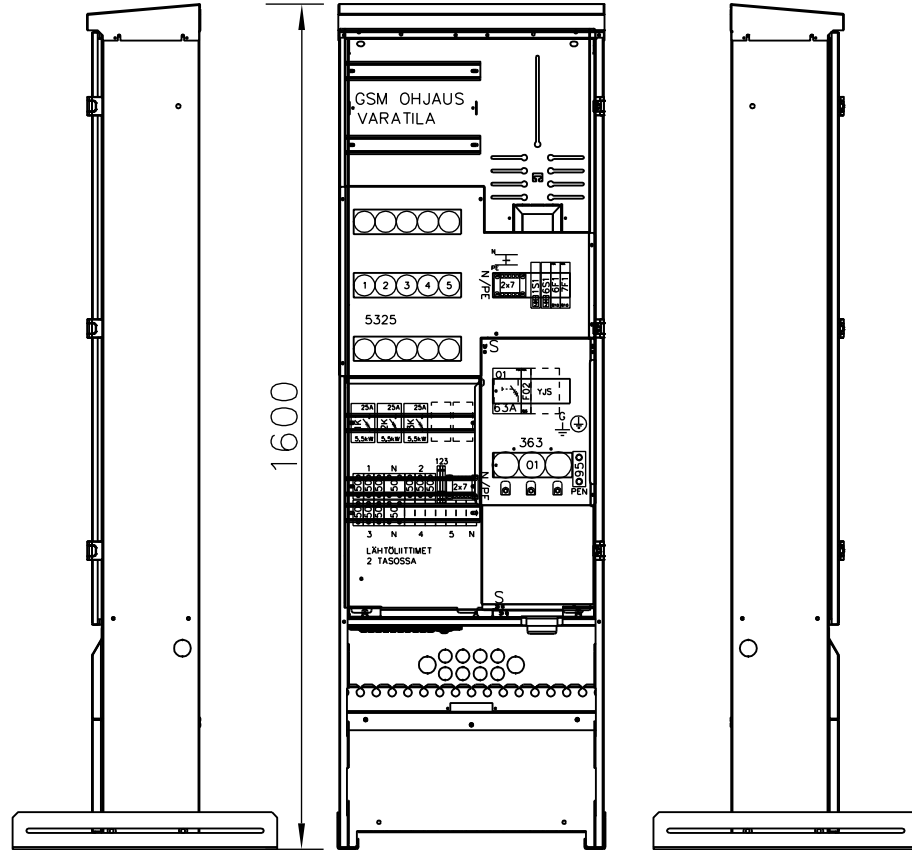

HUOM!

Ennen keskuksen käyttöönottoa on kaikki päävirtapiirin ruuvi-liitokset jälkikiristettävä. Keskus altistuu kuljetuksen aikana tärinälle, ja siitä syystä ruuvi-liitoksien kireys on tarkistettava.

Aluevalaistuskeskus (UMK)


Ominaisuudet:

- Värisävy RAL7024
- Kotelon pohja umpinainen
- Sadekatto vakiona, ovesa tiiviste
- Keskuksessa on Al/Cu 50mm² syöttöliittimet

Asennus:

- Pinta/Uppo Fe
- Yhdysrakenteinen jalusta
- Ovi varustettu kahdella kolmiokaralukolla
- Keskuksessa 1kpl kääntölaippa
 - 1 kpl D-40 mm
 - 15 kpl D-20 mm
- Keskuksessa irroitettava syöttölaippa
 - 1kpl D-35mm
 - 3kpl D-15mm

Tutustu lisävarusteisiin sivuilla www.pok.fi

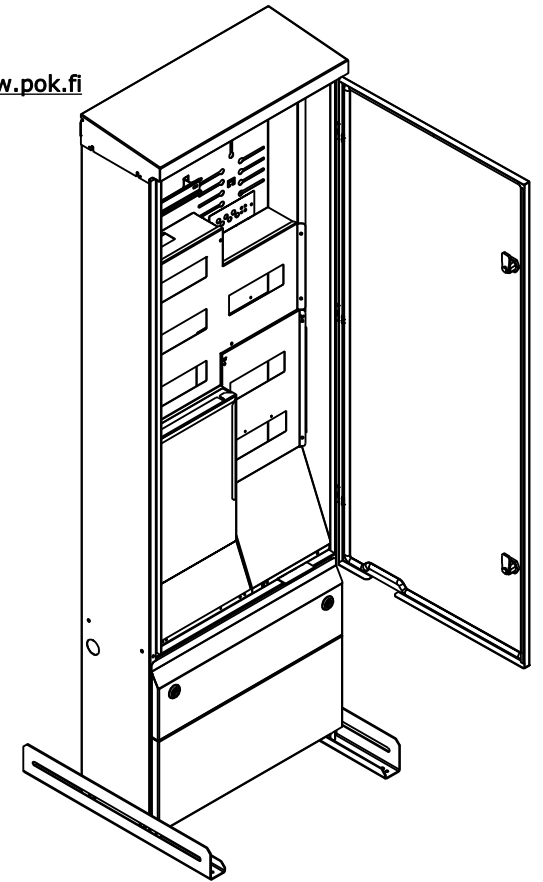

Osastointimuoto: 2-4

Jakelu järjestelmä: TN-S

Mittakaava: 1:10 (A3)

POK Group
PRODUCTS | WWW.POK.FI

U _n 230/400 V	f _n 50 Hz	Name Aluevalaistuskeskus (UMK)	
I _{nA} 63 A	I _{ew} <10 kA	Code 3400968	Sign
IP 34	I _{pk} <17 kA	Type MFRO	PG
EMC A ja B	U _{imp} 4 kV	ID	

Kohde

Tilaaaja

Suunn.
MM /21.06.21

Tark.

Lehti 1/1

Keskustunnus


Pääruusunumero

SÄH

Tilausnumero


3400968_Aluev

POK[®]

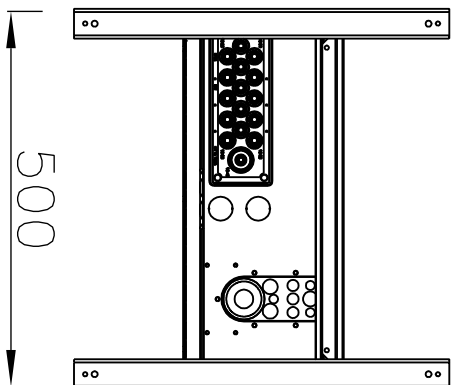

500

214

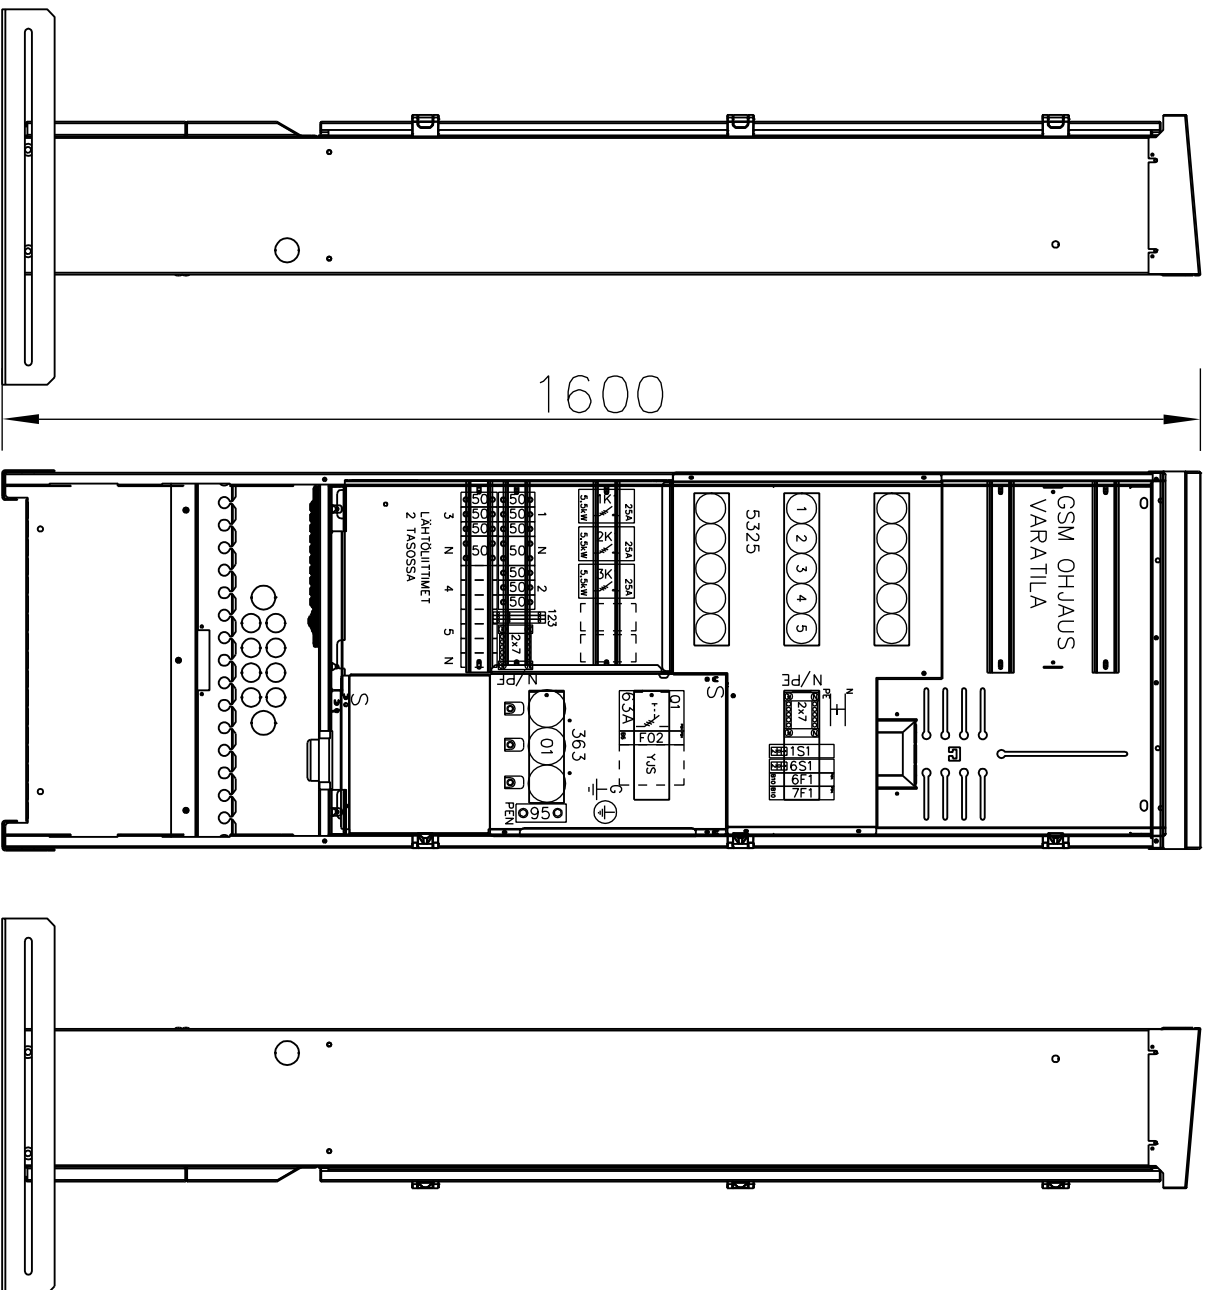

HUOMI:

Ennen keskuksen käyttöönottoa on kaikki päävirtapiiriin ruuviiliitokset jälkikiristettävä. Keskus altistuu kuljetuksen aikana värinälle, ja siitä syytä ruuviiliitoksien kireys on tarkistettava.

Mittakaava: 1:10 (A3)

Jakelu järjestelmä: TN-S

Osastointimuoto: 2-4

POK Group


PRODUCTS | www.pok.fi

Un 230/400 V	fn 50 Hz	Name Aluevalaistuskeskus (UMK)
Ira 63	A	Code 3400968
IP 34	Ipk <17 kA	Type MFR0
EMC A ja B	Uimp 4 kV	Sign PG


KOJELUETTELO

POK Group
PRODUCTS | www.pok.fi

		Kohde -	Keskustunnus	Sivu	
		Tiloojio -	Tilousnumero: 3400968_Aluvaldistuskeskus	(UMK	
Tunnus	TYYPPI	NIMIKE	VALMISTAJA	LISÄTIETO	MÄÄRÄ
-	5x1x25	RIVIVAROKE	POK	3000102	3
-	1,5-50 mm² 2xAl/Cu	YLEISLIITIN	OUNEVA	1914106	2
-	N/PE KISKO 7 OS.	N/PE KISKO	POK	SET1	2
-	TARRA N/PE YHDISTYS	TARRA	POK	9103970	2
-	TARRA RUNKOMAADOITUS	TARRA	POK	9103919	2
-	TARRA G	TARRA	POK	9103972	2
-	2,5-50 mm² 1xAl/Cu	KOJELIITIN	OUNEVA	5202402	3
-	3x63	RIVIVAROKE	POK	2323016	1
-	6-95 mm² 1xAl/Cu	YLEISLIITIN	OUNEVA	1914112	1
-	1,5-50 mm² 1xAl/Cu	YLEISLIITIN	OUNEVA	1914103	9
1K1	AX12-30-10-80 25A/5,5KW	KONITAKTORI	ABB	1SBL911074R8010	1
1S1	V/333-035511-000	Moduuliytkin 1-0-2	GE	652343	1
2K1	AX12-30-10-80 25A/5,5KW	KONITAKTORI	ABB	1SBL911074R8010	1
3K1	AX12-30-10-80 25A/5,5KW	KONITAKTORI	ABB	1SBL911074R8010	1
6F1	P101 B10	Js-katkosija	POK	3243051	1
6S1	V/333-035511-000	Moduuliytkin 1-0-2	GE	652343	1
7F1	P101 B10	Js-katkosija	POK	3243051	1
F02	P101 B6	Js-katkosija	POK	3243050	1
01	PK63-3	KUORMANKYTKIN	POK	3243002	1

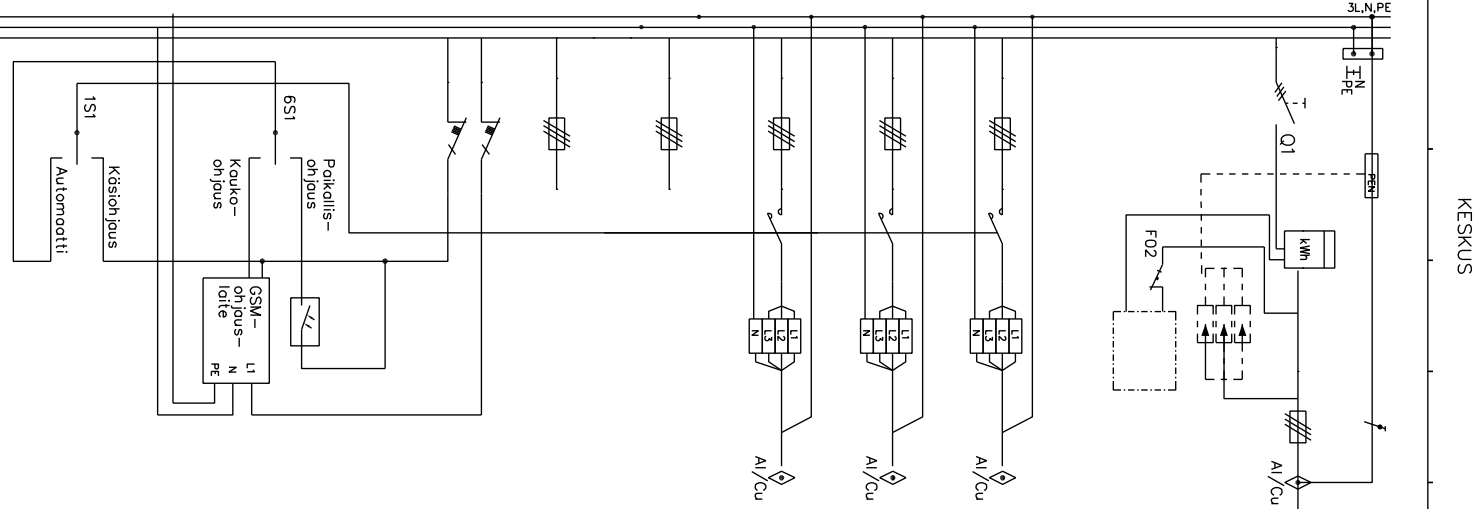

RYHMÄ	OSOITE	A/A	JOHDOTUS
	Liittimiskapeli	/63A	
F02	Tariffinohjouslake	B6	
	TILAVARAUS YLJÄNNITESUOJA		
	Tariffinohjous		
1	Tievalaistus	/25	
2	Tievalaistus	/25	
3	Tievalaistus	/25	
4	Varalla	/25	
5	Varalla	/25	
6	GSM-ohjauksen syöttö	B10	
7	Kontaktoreiden ohjus	B10	
	Hämäräkytkin pylväössä		
6S1	Ohjauksen volintäkytkin keskuksessa		
	GSM-ohjauslaite, tilavaraus		
1S1	Ohjauksen volintäkytkin keskuksessa		

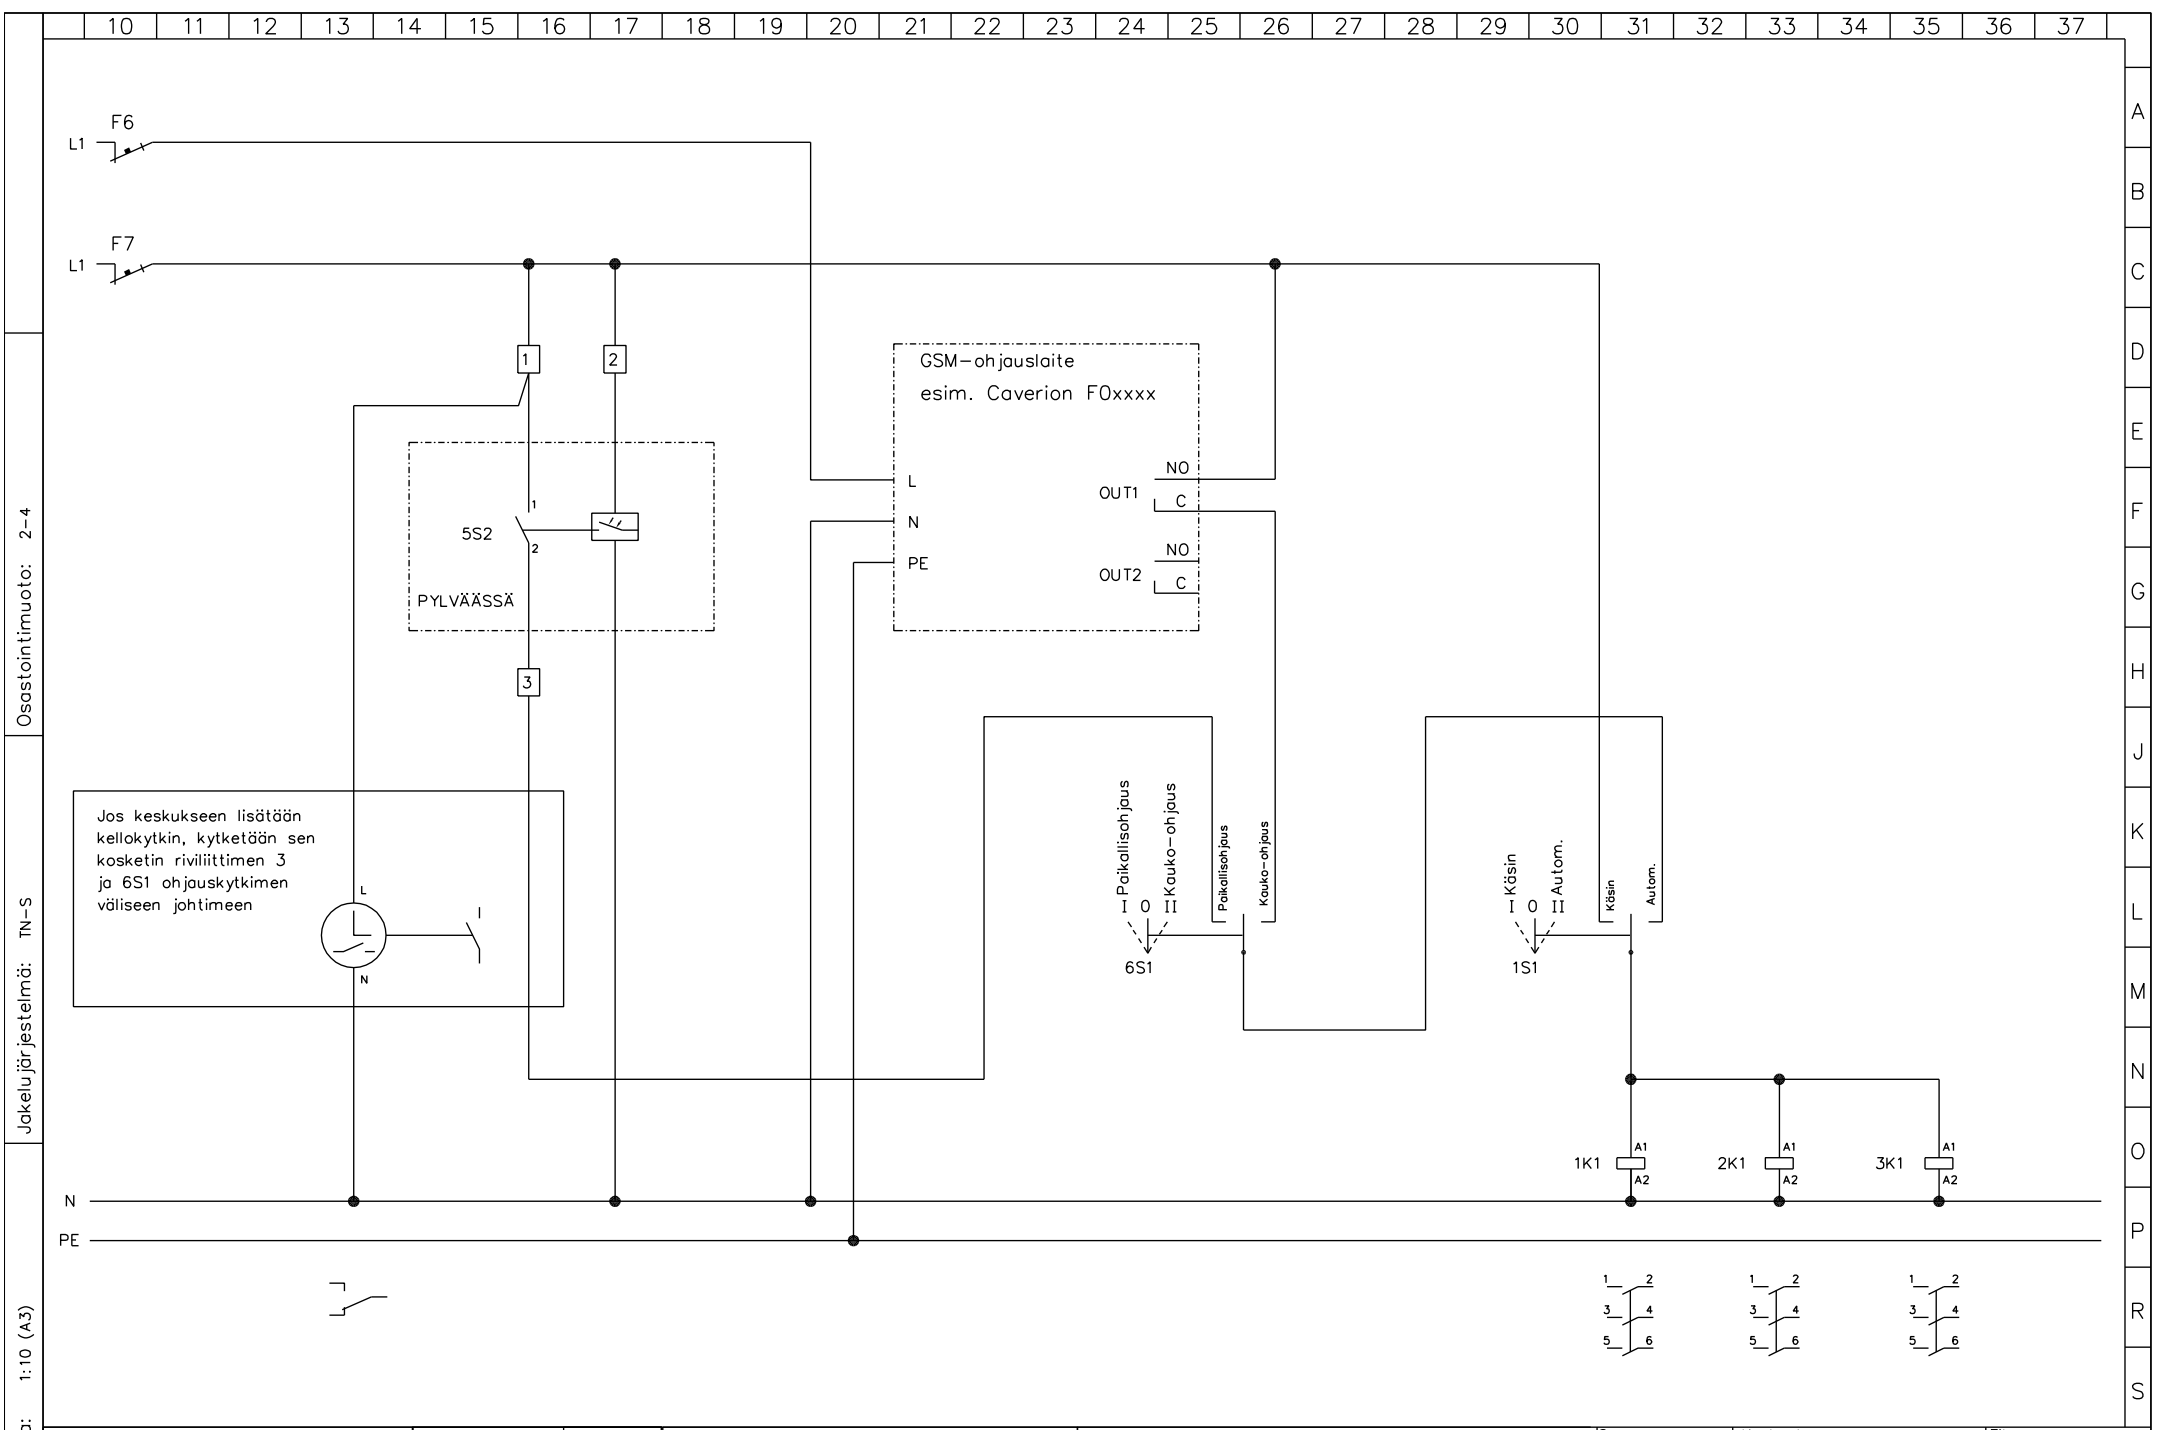

POK Group
PRODUCTS | WWW.POK.FI

U _n 230/400 V	f _n 50 Hz	Name Aluevalaistuskeskus (UMK)	
I _{nA} 63 A	I _{cw} <10 kA	Code 3400968	Sign
IP 34	I _{pk} <17 kA	Type MFRO	PG
EMC A ja B	U _{imp} 4 kV	ID -	

Kohde	
Tilaaaja	

Suunn. MM /21.06.21
Tark.
Lehti 1/1

Keskustunnus	Tilausnumero 3400968_Aluev
Piirustusnumero	
SÄH	