


10 11 12 13 14 15 16 17 18 19 20 21 22 23 24 25 26 27 28 29 30 31 32 33 34 35 36 37

1200

1970

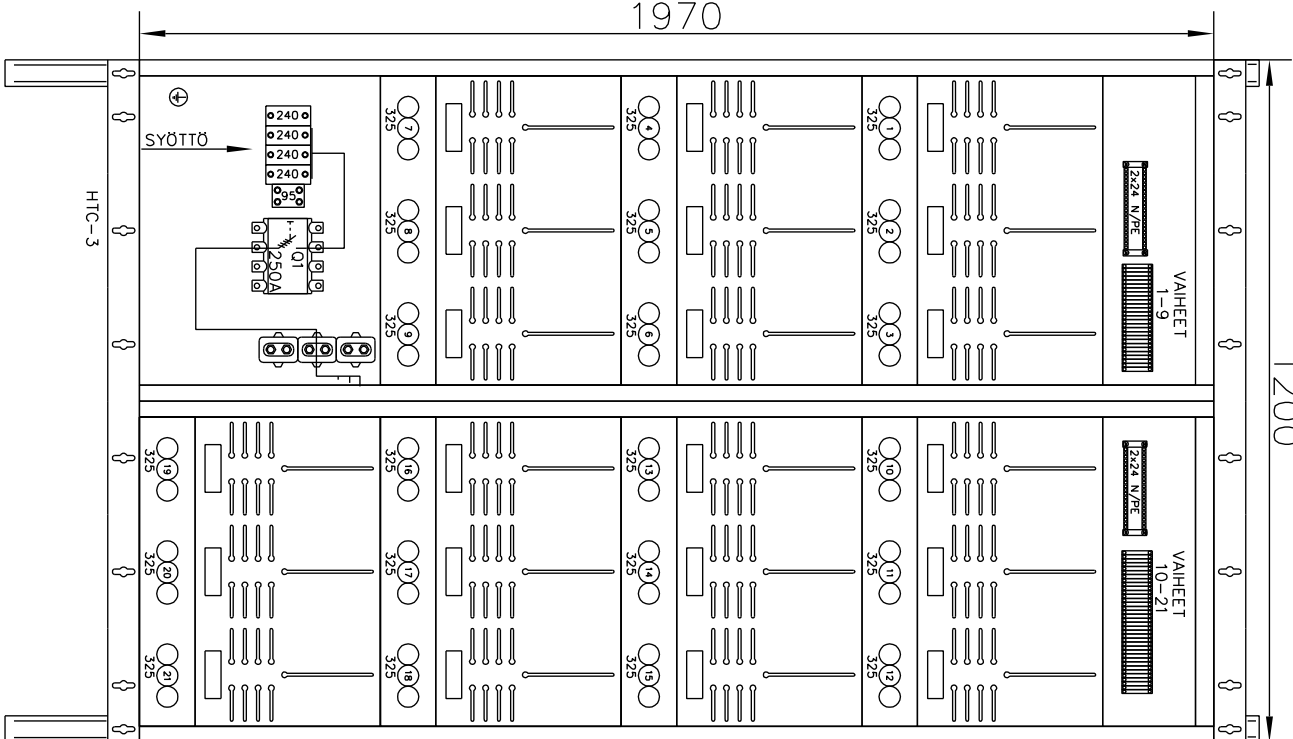

KESKUKSEN TAUSTA AVOIN

KESKUKSEN SYVYYS

110 mm

Monimittarikeskus 19-21 Mittaria

- Syöttö alhaalta/ihähdöt ylös. (Tilauksesta myös toisinpäin)
- Toimitus sisäittä jalkapalkit. Koko 50\*2300mm
- Keskukseen saatavana tuustopelti ja läpivientiläipät tilauksesta

Mittakaava: 1:10 (A3)

Jakelu järjestelmä: TN-S

Osastointimuoto: 2-4

**POK Group**  
PRODUCTS | www.pok.fi

Un	230/400 V	fn	50 Hz	Name	3312204_19-21 mittaria
Inh	250 A	lw	<10 kA	Code	3312204
IP	20	lak	<17 kA	Type	POK1
EMC	A ja B	Uimp	4 kV	ID	

Kohde  
Tiloojo

Suunn.  
Rtu /8314  
Tark.  
Lehti 1/1

Keskustunnus  
MMK 1  
Pirustusnumero  
SÄH

Tilausnumero  
3312204\_19-21

S R P O N M L K J H G F E D C B A

10	11	12	13	14	15	16	17	18	19	20	21	22	23	24	25	26	27	28					
KESKUS							RYHMÄ	OSOITE	A/A	JOHDOTUS										A			
																							B
									PÄÄKYTKIN 250A											D			
									KENTTÄ 1												E		
	///	kWh					1							/25						F			
	///	kWh					2							/25						G			
	///	kWh					3							/25						H			
	///	kWh					4							/25						J			
	///	kWh					5							/25						K			
	///	kWh					6							/25						L			
	///	kWh					7							/25						M			
	///	kWh					8							/25						N			
	///	kWh					9							/25						O			
									KENTTÄ 2											P			
	///	kWh					10							/25						R			
	///	kWh					11							/25						S			
	///	kWh					12							/25						T			
	///	kWh					13							/25						U			
	///	kWh					14							/25						V			
	///	kWh					15							/25						X			
	///	kWh					16							/25						Y			
	///	kWh					17							/25						Z			
	///	kWh					18							/25						1			
	///	kWh					19							/25						2			
	///	kWh					20							/25									
	///	kWh					21							/25									

Nimellisieristysjännite: U<sub>i</sub>=U<sub>e</sub>

Osastointimuoto: 2-4

Jakelujärjestelmä: TN-S