


POK[®]

Ryhmäkeskus RKV36-18J2V

- RKV
- Muovikotelo
- Pinta-asenteinen
- 36 moduulipaikkaa
- Värisävy RAL7035
- Kotelon pohja umpinainen
- Ovi läpinäkyvä savun harmaa
- Ovi lukittavissa lukolla (lisävaruste)

Lisävarusteet: www.pok.fi

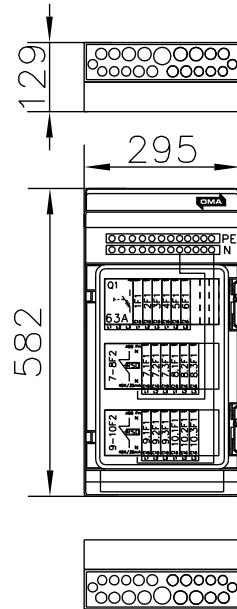

TARKISTA N-RIMAN JOMPPIPALAT KOHDALLEEN
VIKAVIRTASUOJIEJEN TAKANA OLEVAT NOLLARIMAT EROTETTAVA PERUSNOLLASTA

TOIMITUS SISÄLTÄÄ

- ovi (läpinäkyvä)
- ovi varustettu lukolla
- Läpivienti tarvikkeet

KAAPELIEN KALVOLÄPIVIENNIIT

- PÄÄTY

- 8kpl Ø 7-12mm:n läpivientiä
- 8kpl Ø 7-14mm:n läpivientiä
- 4kpl Ø 12-20mm:n läpivientiä
- 1kpl Ø 16,5-29mm:n läpivientiä

- SIVU

- 7kpl 22mm:n läpivientiä

HUOM!

Ennen keskuksen käyttöönottoa on kaikki päävirtapiirin ruuviliitokset jälkikieristettävä. Keskus altistuu kuljetuksen aikana tärinälle, ja siitä syystä ruuviliitoksien kireys on tarkistettava.


POK Group
PRODUCTS | WWW.POK.FI

U _n 230/400 V	f _n 50 Hz	Name RKV36-18J2V	Kohde
I _{nA} 50 A	I _{ew} <5 kA	Code 3312433	Sign
IP 54	I _{pk} <7,5kA	Type POKM	PG
EMC A ja B	U _{imp} 4 kV	ID	

Tilaaaja

Suunn. /12.11.20	Keskustunnus	Tilausnumero 3312433_RKV36
Tark.	Piirustusnumero	
Lehti 1/1	SÄH	

10 11 12 13 14 15 16 17 18 19 20 21 22 23 24 25 26 27 28

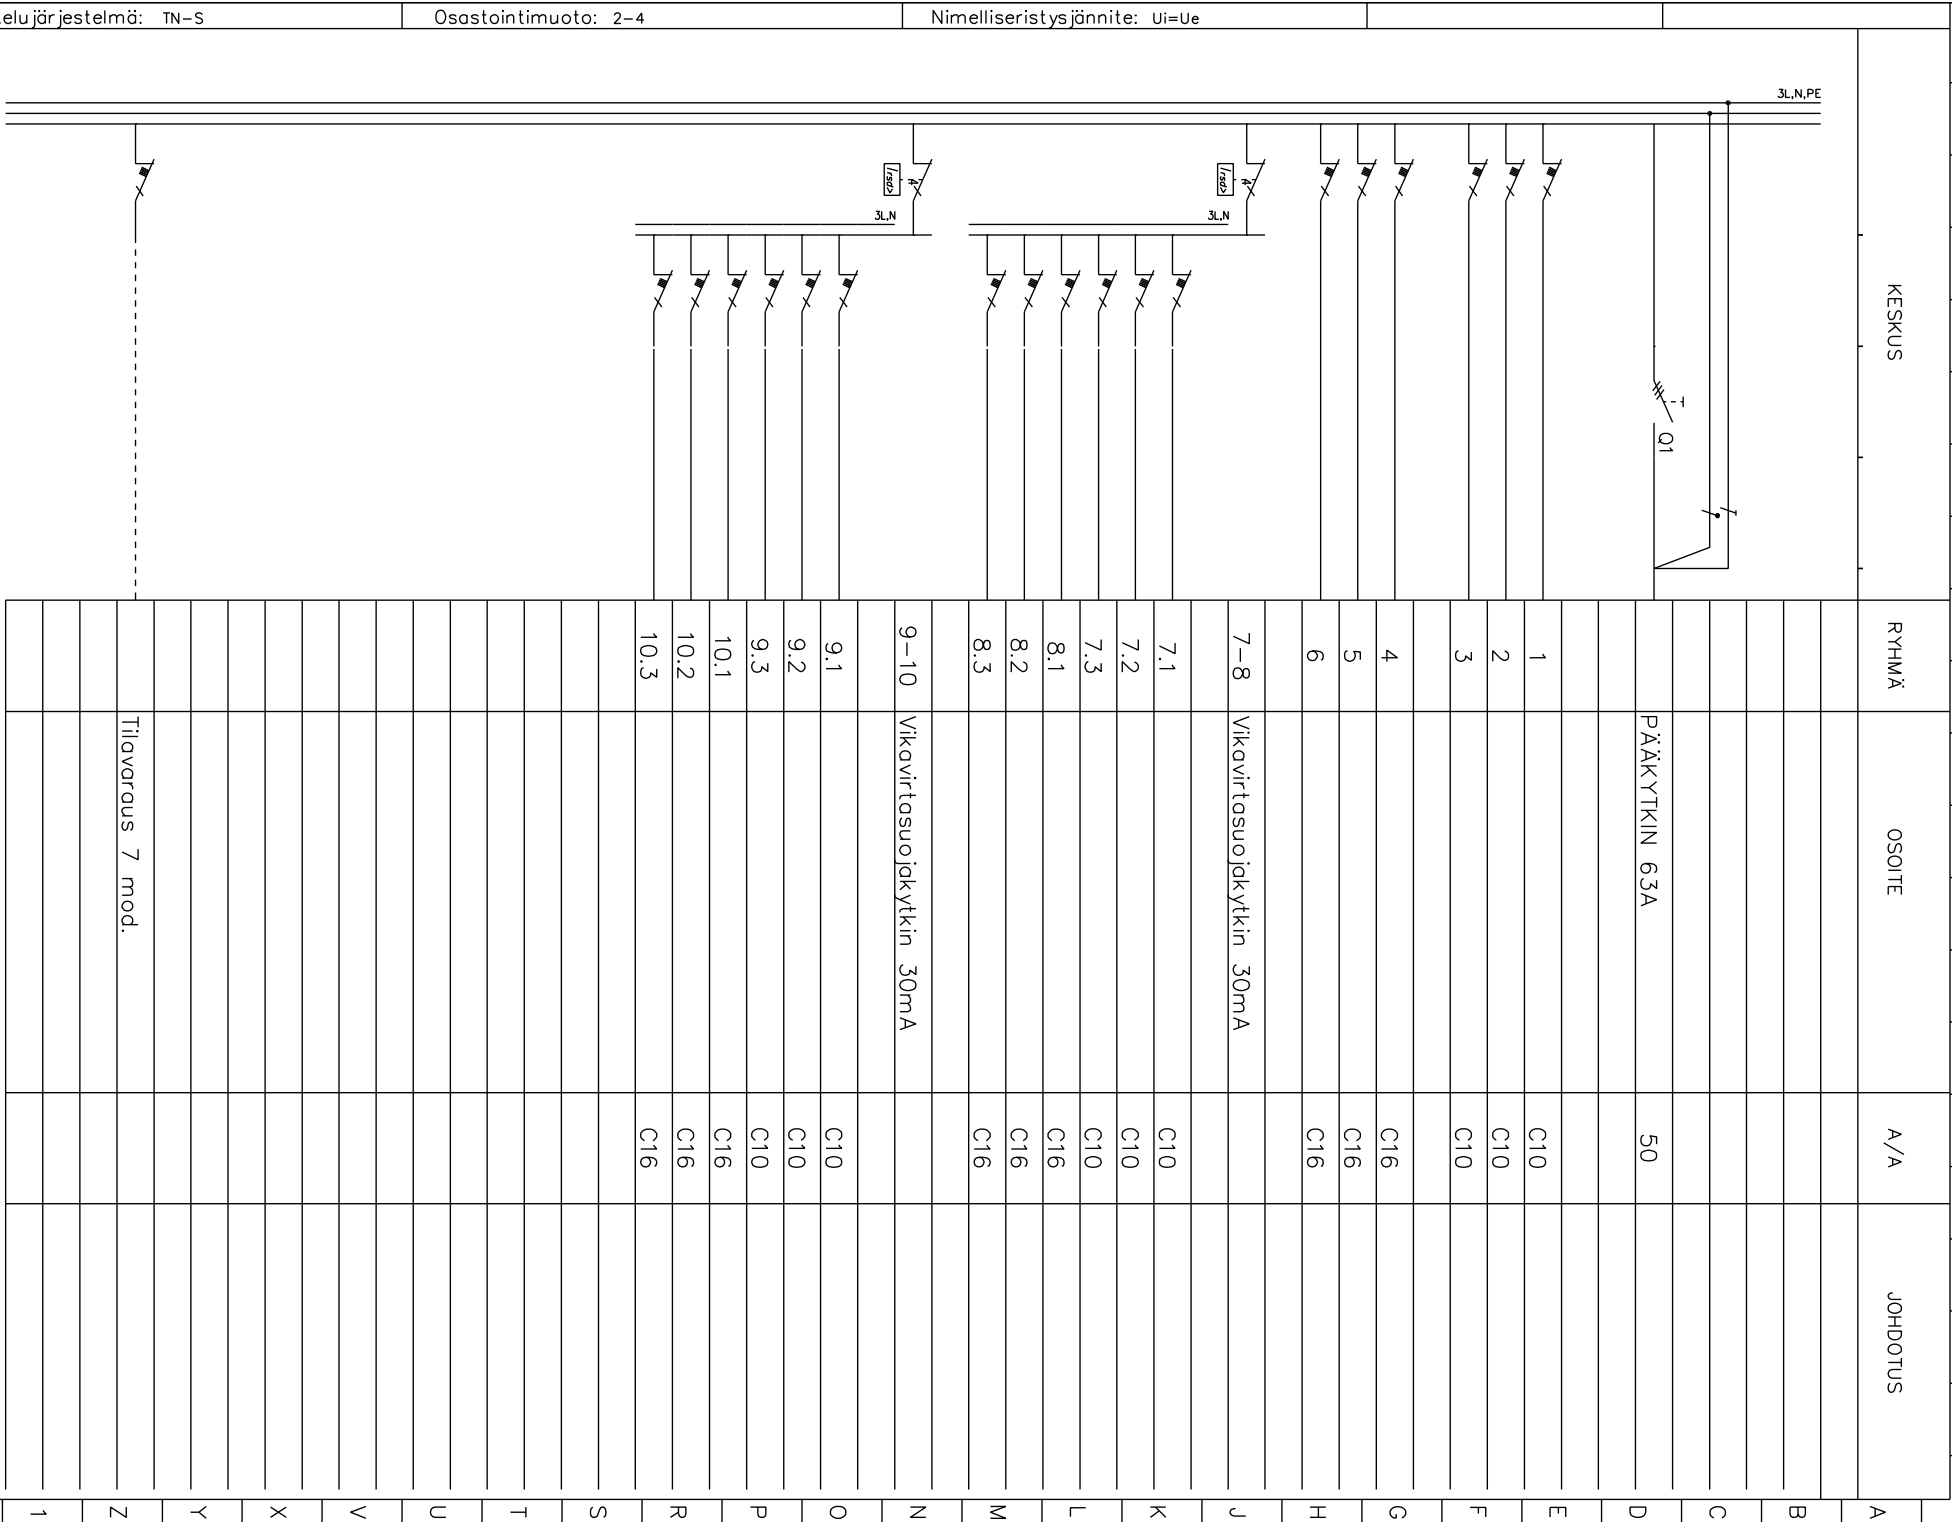

Jakelu järjestelmä: TN-S

Osastointimuoto: 2-4

Nimelliseristysjännite: Ui=Ue

POK Group
PRODUCTS | www.pok.fi

Kohde
Tilaoja

U _n 230/400 V	f _n 50 Hz	Nome RKV36-18k2V
I _{na} 50 A	I _{en} <10 kA	Code 3312433
IP 54	I _{pk} <17 kA	Type POKM
EMC A ja B	U _{imp} kV	ID

Suunn. /12.11.2020	Muutos
Lehti 1/1	