


POK[®]

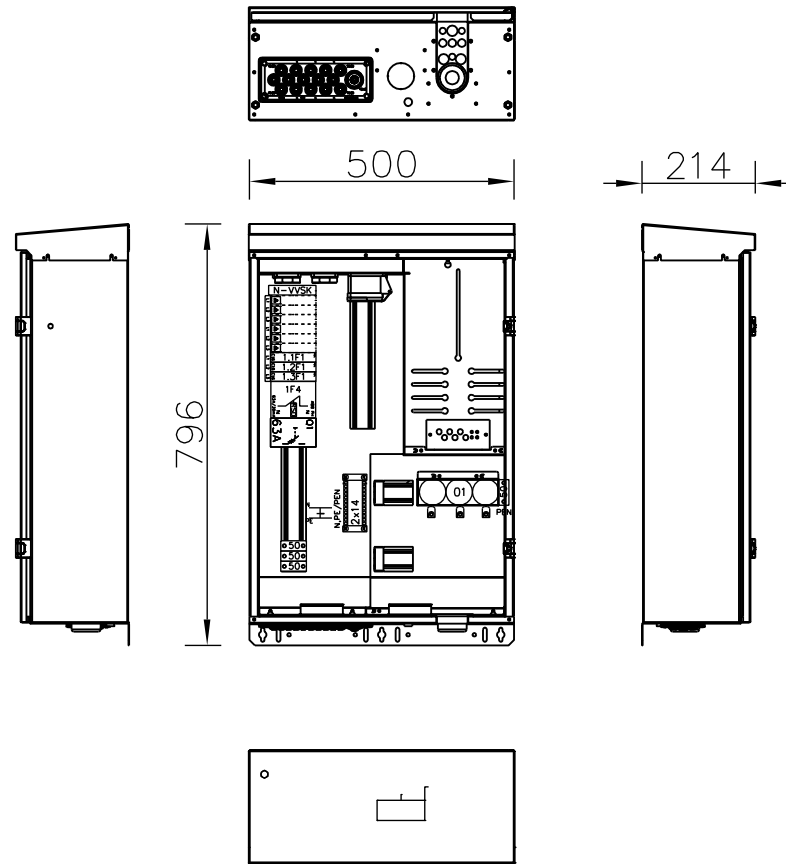

HUOM!
Ennen keskuksen käyttöönottoa on kaikki päävirtapiirin ruuviliitokset jälkikiristettävä. Keskus altistuu kuljetuksen aikana tärinälle, ja siitä syystä ruuviliitoksien kireys on tarkistettava.

Mittauskeskus FE UMK700-63A3J1V

Ominaisuudet:

- 26 vapaata moduulipaikkaa
- Värisävy RAL7024
- Kotelon pohja umpinainen
- Sadekatto vakiona, ovesa tiiviste
- Pääkytkin ei katkaise jännitettä pääsulakkeilta eikä kWh-mittarilta
- Keskuksessa on pistorasiat, joita voi käyttää rakennusaikaiseen sähkönjakeluun


Asennus:

- Pinta Fe
- Upotus ainoastaan rakennusaineiseen seinään
- Asennus seinälle, pylvääseen tai lisävarusteena saatavalle jalustalle
- Ovi varustettu kolmiokaralukolla
- Keskuksessa 1kpl kääntölaippa
 - 1 kpl D-40 mm
 - 15 kpl D-20 mm
- Keskuksessa irroitettava syöttölaippa
 - 1kpl D-35mm
 - 3kpl D-15mm

Toimitus sisältää sulaketarvikkeet:

- Pienennyshylsy 63A/25A 3008965, 3kpl
- Pohjakosketin 25A 3008825, 3kpl
- Sulake 25A 3005125, 3kpl
- Varokekansi 63A 3008963, 3kpl

Tutustu lisävarusteisiin sivuilla www.pok.fi

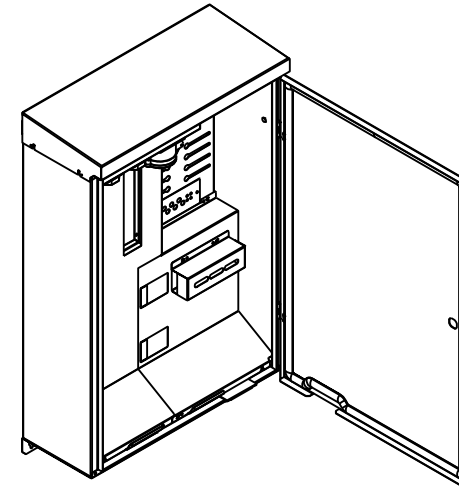

Osastointimuoto: 2-4

Jakelu järjestelmä: TN-S

Mittakaava: 1:10 (A3)

POK Group
PRODUCTS | WWW.POK.FI

Un 230/400 V	fn 50 Hz	Name UMK700-63A3J1V	
InA 63 A	Icw <10 kA	Code 3400900	Sign
IP 34	Ipk <17 kA	Type MFRO	PG
EMC A ja B	Uimp 4 kV	ID	

Kohde

Tilaaaja

Suunn. /12.11.20

Tark.


Lehti 1/1

Keskustunnus

Piirustusnumero


SÄH

Tilausnumero
3400900_UMK7


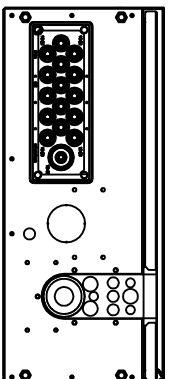
POK[®]

500

214

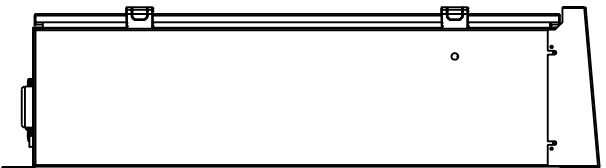

796

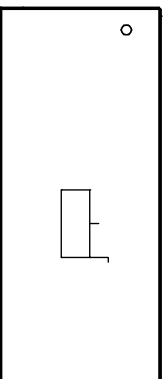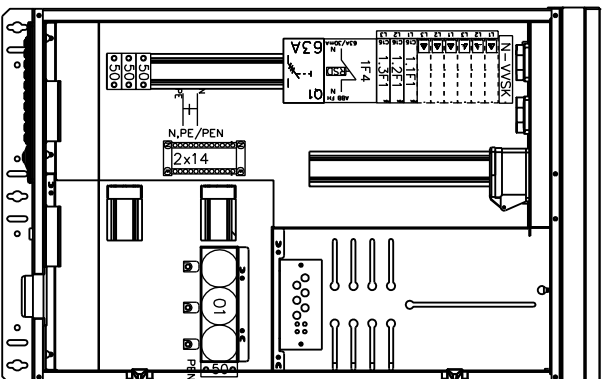**HUOMI:**

Ennen keskuksen käyttöönottoa on kaikki päävirtapiiriin ruuviiliitokset jälkikiristettävä. Keskus altistuu kuljetuksen aikana värinälle, ja siitä systeruuviliitoksien kireys on tarkistettava.

Mittakaava: 1:10 (A3)


Jakelujärjestelmä: TN-S

Osastointimuoto: 2-4

POK GroupPRODUCTS | www.pok.fi

Un 230/400 V	fn 50 Hz	Name UMK700-63A3J1V
I _{na} 63 A	I _{ew} <10 kA	Code 3400900
IP 34	I _{pk} <17 kA	Type MFR0
EMC A ja B	U _{imp} 4 kV	ID
		Sign PG

10 11 12 13 14 15 16 17 18 19 20 21 22 23 24 25 26 27 28

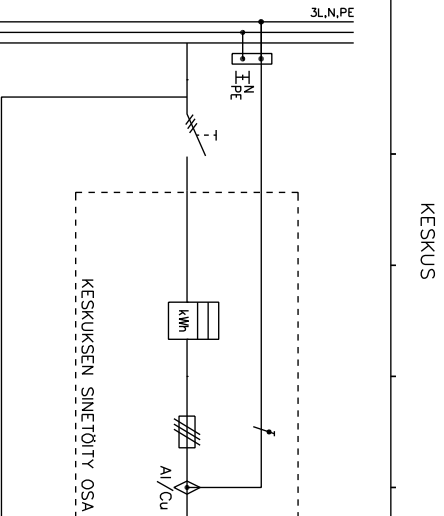

RYHMÄ	OSOITE	A/A	JOHDOTUS
01	Liittymiskapeli max. kaapeli 50 mm ² Al/Cu	/63A	
	Talonosu max. 16 mm ² Cu		
1F4	Vikavirtasuojakytkin 30mA		
1.1F1	Johdonsuojakatkaisija	C16	
1.2F1	Johdonsuojakatkaisija	C16	
1.3F1	Johdonsuojakatkaisija	C16	
1X1	Keskuspistorasia 230V 16A		
1X2	Keskuspistorasia 230V 16A		
1X3	Keskuspistorasia 400V 3x16A		
2	Tilovaraus		
3	Tilovaraus		

Jakelu järjestelmä: TN-S

Osastointimuoto: 2-4

Nimelliseristysjännite: Ui=Ue

POK Group
PRODUCTS | www.pok.fi

Kohde	U _n 230/400 V	f _n 50 Hz	Nome UMK700-63A,3,1V	Suunn. /12.11.2020
Tilaoja	I _{na} 63 A	I _{cn} <10 kA	Code 3400900	Muutos
	IP 34	I _{pk} <17 kA	Type MFR0	Lehti 1/1
	EMC A ja B	U _{imp} 4 kV	ID	
			Sign PG	

A B C D E F G H J K L M N O P R S T U V X Y Z 1 2